



H45-21 Ulrichstraße

Fertigteilschacht 1600x1600, DIN 4034 T2
Wandstärke 10 cm

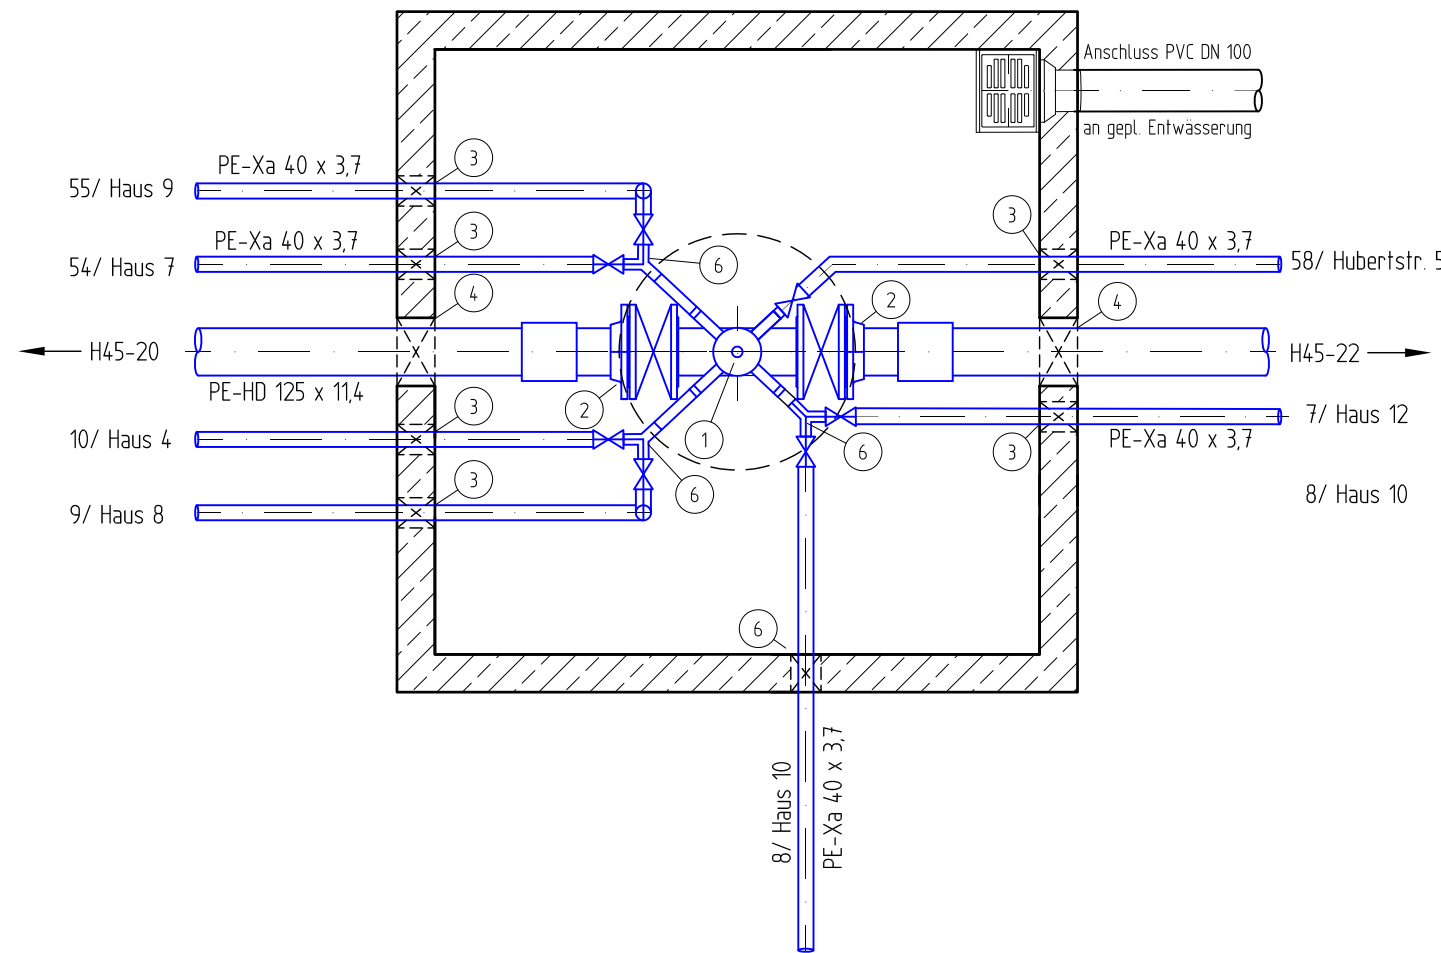


H45-22 Ulrichstraße

Fertigteilschacht 1600x1600, DIN 4034 T2
Wandstärke 10 cm

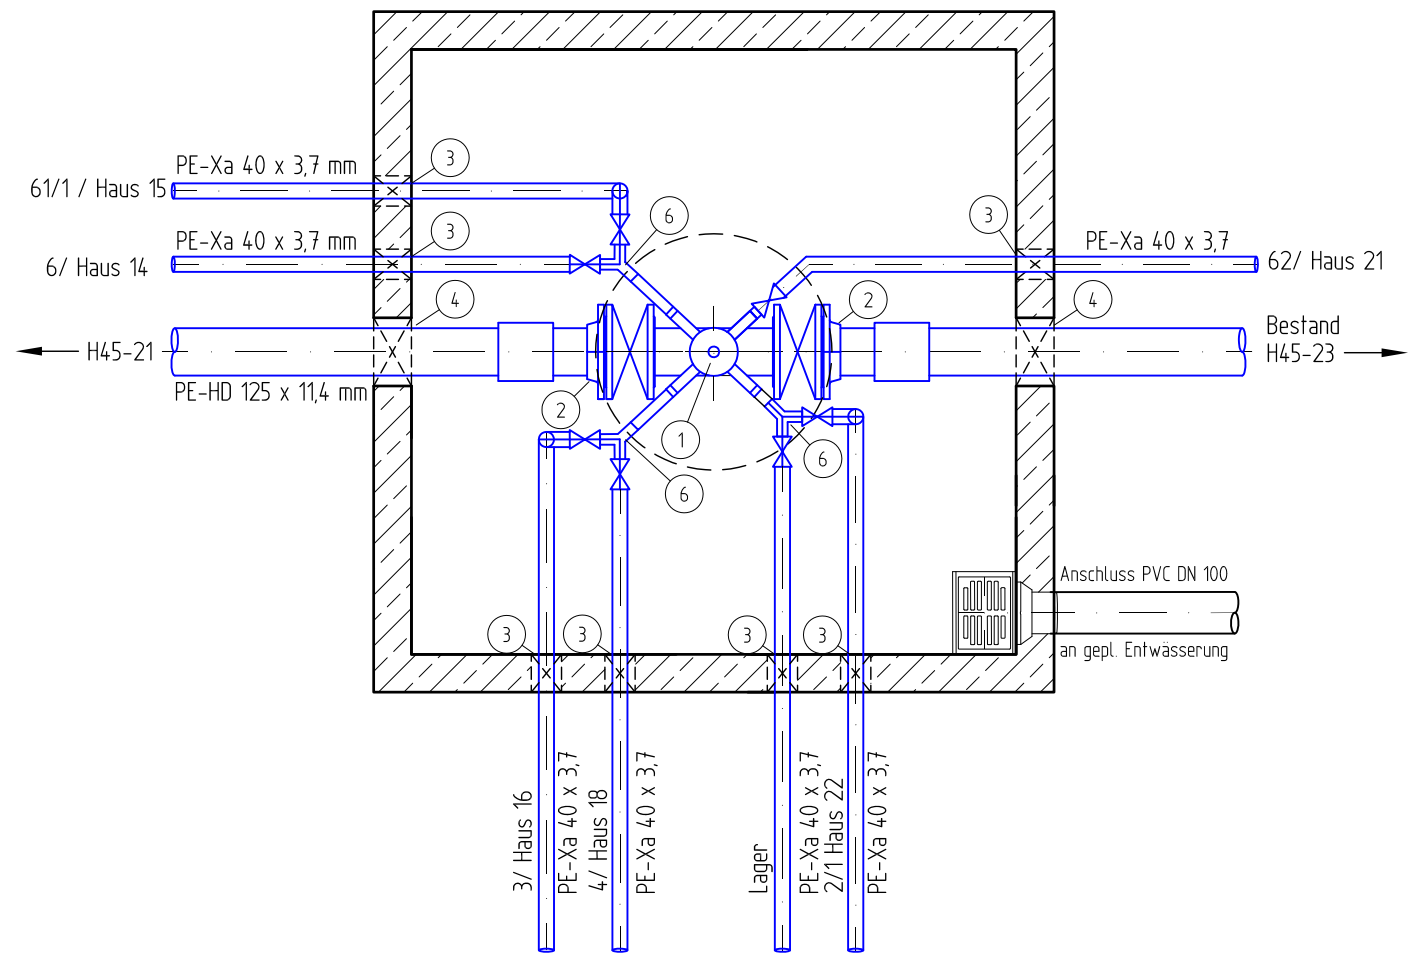

Schnitt A - A M. 1:20

Fertigteilschacht 1600x1600 i.L. DIN 4034 T2

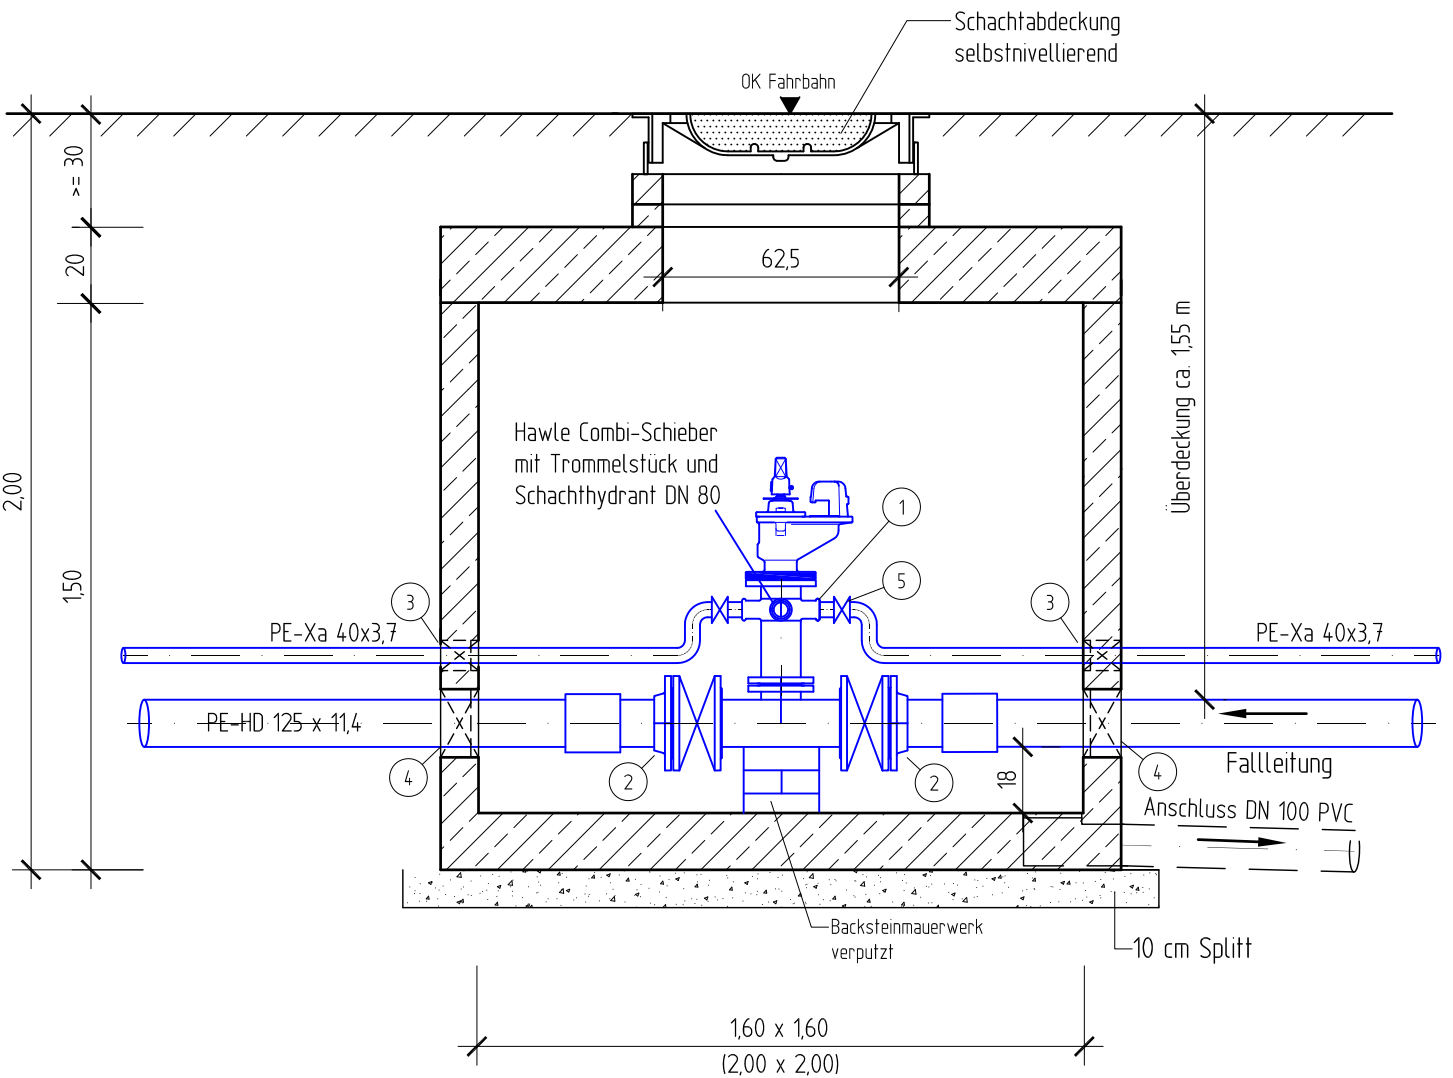

Einbauteile:

- | | | |
|---|--|--------|
| 1 | Hawle Combi-II-Schieber DN 100 | 2 St. |
| 2 | Vorschweißbund mit Losflansch für PE-HD 125 x 11,4 mm | 4 St. |
| 3 | Kernbohrung mit Ringraumdichtung für PE-Xa 40 x 3,7 mm | 14 St. |
| 4 | Kernbohrung mit Ringraumdichtung für PE-HD 125 x 11,4 mm | 4 St. |
| 5 | Hausanschlussgarnitur 5/4" | 14 St. |
| 6 | Y - Stück 5/4" | 6 St. |

Schachtaufbau:	
Abdeckung+Ausgl.-Ringe	30 cm
Abdeckplatte SLW 60	20 cm
Schachtring	50 cm
Schachtring	50 cm
Bodenteil	50 cm
Sauberkeitsschicht	10 cm

HÖHEN IM NEUEN SYSTEM !

ERGÄNZUNGEN	DATUM	NR.

BAUHERR:
Gemeinde Berglen
Beethovenstraße 14 - 20
73663 Berglen



ANERKANT
DER BAUHERR:

PROJEKT:
**Erneuerung Wasser, Kanal u. Verkehrsanlagen
im Ortsteil Ödernhardt**

PLANUNGSSTAND
ENTWURF + AUSFÜHRUNG 2016

PLANBEZEICHNUNG:
**Wasserleitungsschächte
BA 2 Ulrichstraße**

PROJ. NR.: 2087	MASSSTAB: 1:20	PLANGRÖSSE: 97 x 30
PLAN NR.: 2087-462	GEZEICHNET: MD	GEPRÜFT: Rebmann
PROGRAMM: ACAD	PFAD / DATEI: Projekte/2087/CAD/400	

Riker + Rebmann

BERATUNG PLANUNG BAULEITUNG
VERKEHRSANLAGEN
WASSERVERSORGUNG
ABWASSERBESEITIGUNG
ZERTIFIZIERTE KANALSANIERUNGSBERATUNG
PROJEKTMANAGEMENT
D-71540 MURRHARDT NÄGELESTRASSE 2
TEL.: 07192/93599-0 FAX.: 07192/93599-19 E-MAIL: INGENIEURE@RIKER-REBMAN.DE

DATUM: 30.05.2016	GEFERTIGT:
----------------------	----------------