

Anlage 2

Vorschlag 1

14.982,10 €



PROJEKT

FRIEDHOF OPPELSBOHM

PLANINHALT

GESTALTUNGSVORSCHLAG 3. BA - 3D


Plan-Nr.: G1-3D Dat.: 06.06.2016 Maßstab: --

Diese Bebilderung ist Eigentum der Kronimus AG und ein Schriftstück im Sinne § 1 Ziffer 1 des Urhebergesetzes vom 19.06.2001. Zudem darf dieser nicht als Planungsgrundlage Dritter verwendet werden. Nur der Verfasser ist berechtigt, das von ihm hergestellte Dokument zu vervielfältigen und zu verbreiten. Das Anfertigen von Kopien, Abzügen usw. ist daher nur mit dessen Einverständnis gestattet.

kronimus®

71395 Kerner Friedhof
Kommelsneusen 4 BA
erstellt: 11/03 - 02/11

kronimus

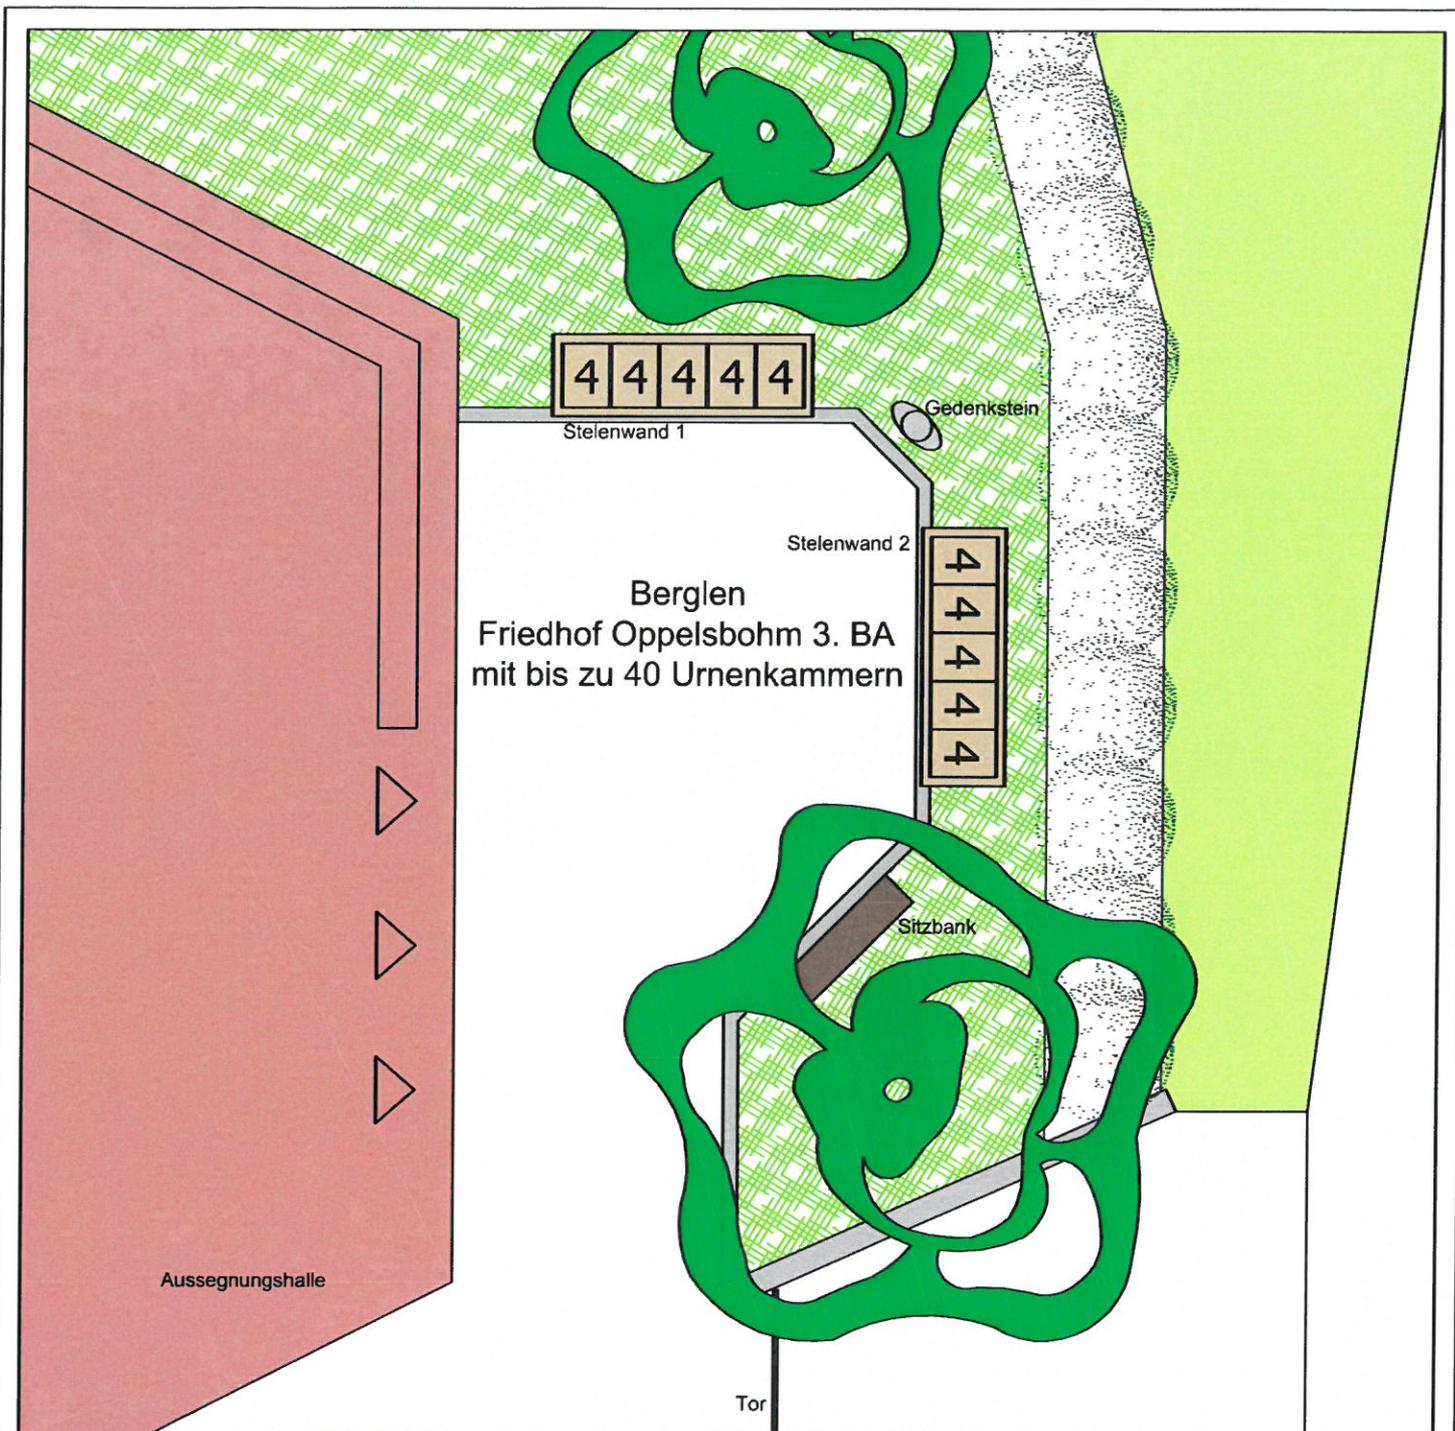

PROJEKT

FRIEDHOF OPPELSBOHM

PLANINHALT

GESTALTUNGSVORSCHLAG 3. BA

Plan-Nr.: G1

Dat.: 06.06.2016

Maßstab: 1:75

Diese Bebilderung ist Eigentum der Kronimus AG und ein Schriftstück im Sinne § 1 Ziffer 1 des Urhebergesetzes vom 19.06.2001. Zudem darf dieser nicht als Planungsgrundlage Dritter verwendet werden. Nur der Verfasser ist berechtigt, das von ihm hergestellte Dokument zu vervielfältigen und zu verbreiten. Das Anfertigen von Kopien, Abzügen usw. ist daher nur mit dessen Einverständnis gestattet.

kronimus®

Vorschlag 2

14.982,10 €



PROJEKT


FRIEDHOF OPPELSBOHM

PLANINHALT

GESTALTUNGSVORSCHLAG 3. BA - 3D

Plan-Nr.: G2-3D Dat.: 15.07.2016 Maßstab: --

Diese Bebilderung ist Eigentum der Kronimus AG und ein Schriftstück im Sinne § 1 Ziffer 1 des Urhebergesetzes vom 19.06.2001. Zudem darf dieser nicht als Planungsgrundlage Dritter verwendet werden. Nur der Verfasser ist berechtigt, das von ihm hergestellte Dokument zu vervielfältigen und zu verbreiten. Das Anfertigen von Kopien, Abzügen usw. ist daher nur mit dessen Einverständnis gestattet.

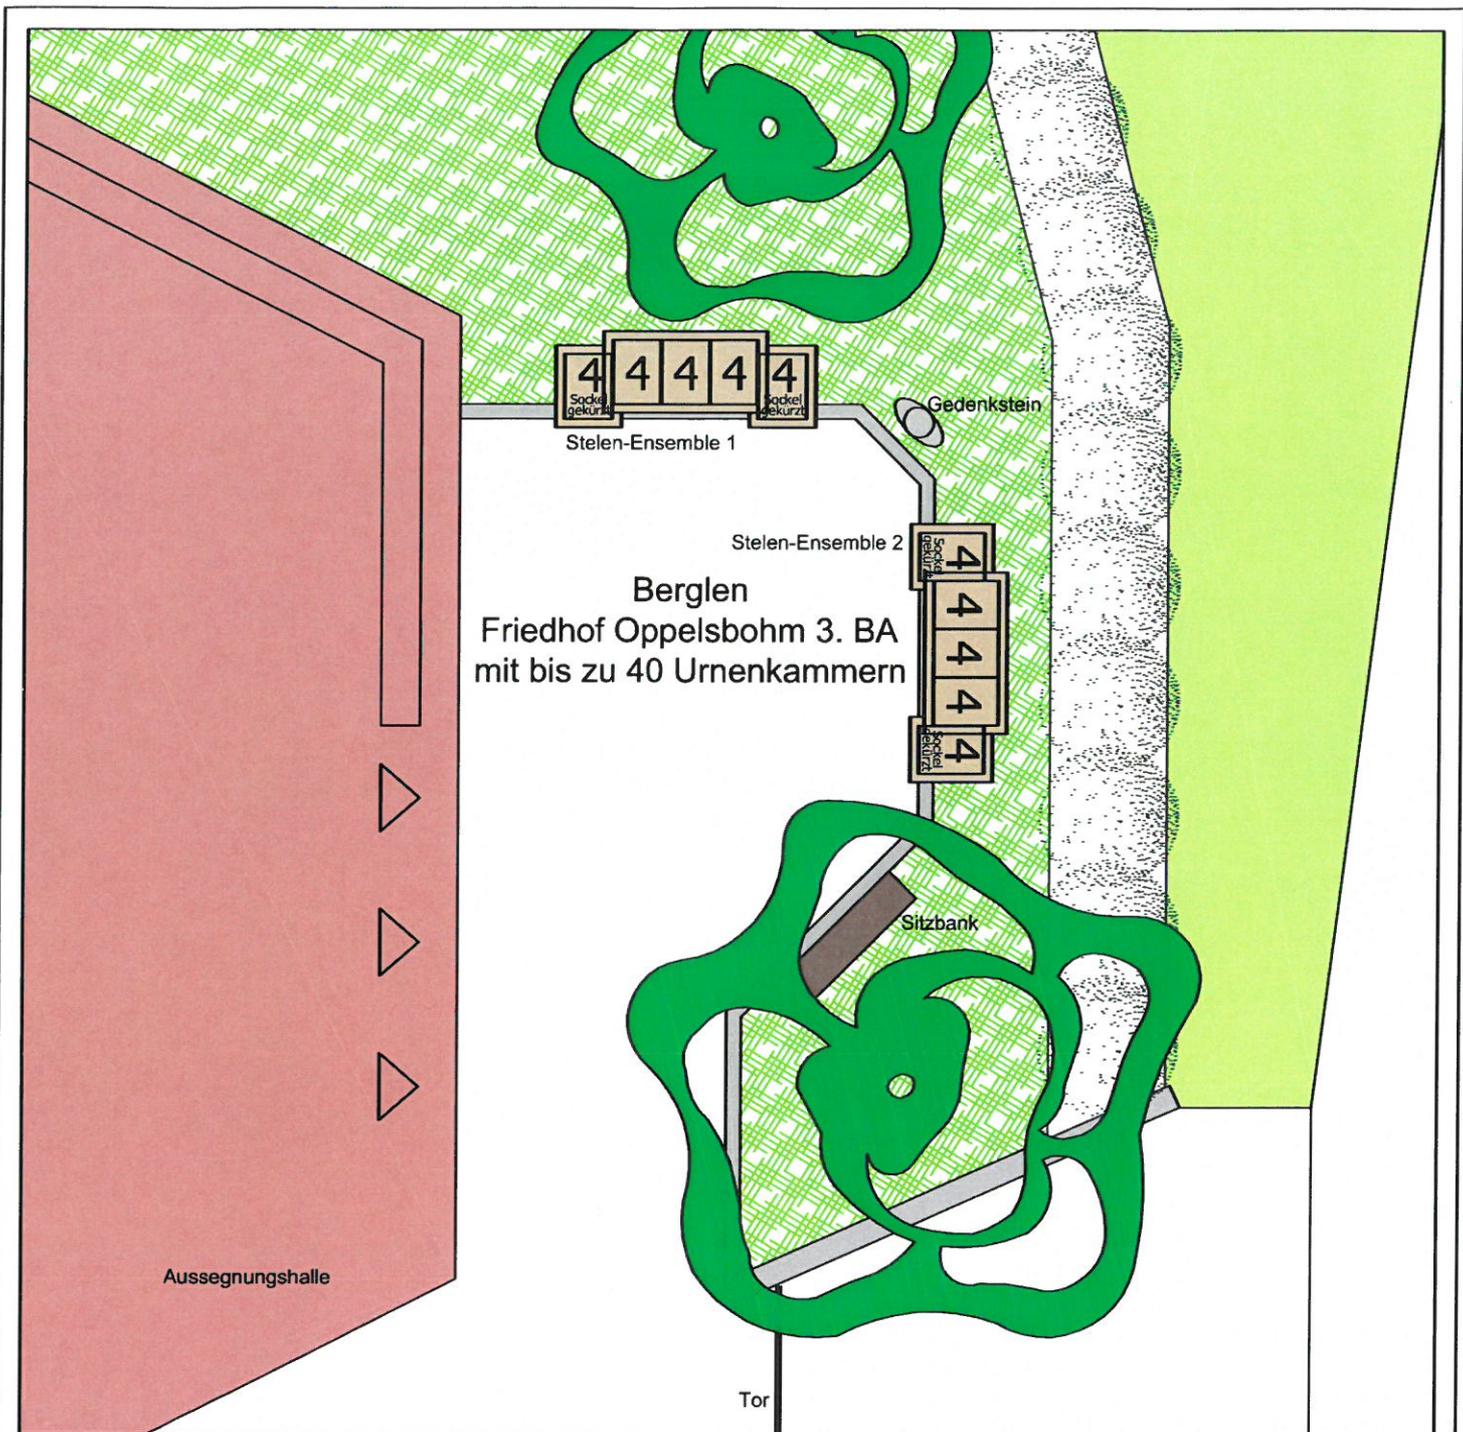

PROJEKT

FRIEDHOF OPPELSBOHM

PLANINHALT

GESTALTUNGSVORSCHLAG 3. BA



Plan-Nr.: G2

Dat.: 06.06.2016

Maßstab: 1:75

Diese Bebilderung ist Eigentum der Kronimus AG und ein Schriftstück im Sinne § 1 Ziffer 1 des Urhebergesetzes vom 19.06.2001. Zudem darf dieser nicht als Planungsgrundlage Dritter verwendet werden. Nur der Verfasser ist berechtigt, das von ihm hergestellte Dokument zu vervielfältigen und zu verbreiten. Das Anfertigen von Kopien, Abzügen usw. ist daher nur mit dessen Einverständnis gestattet.

kronimus[®]

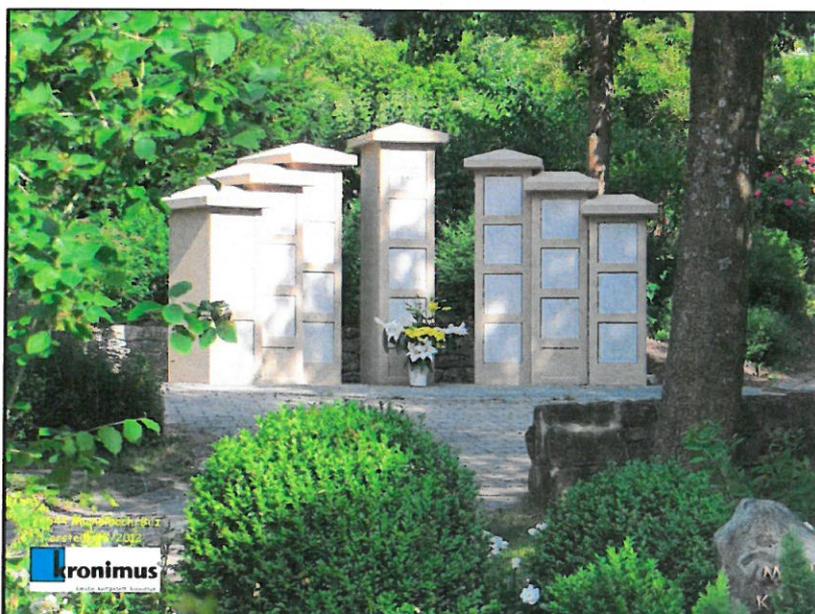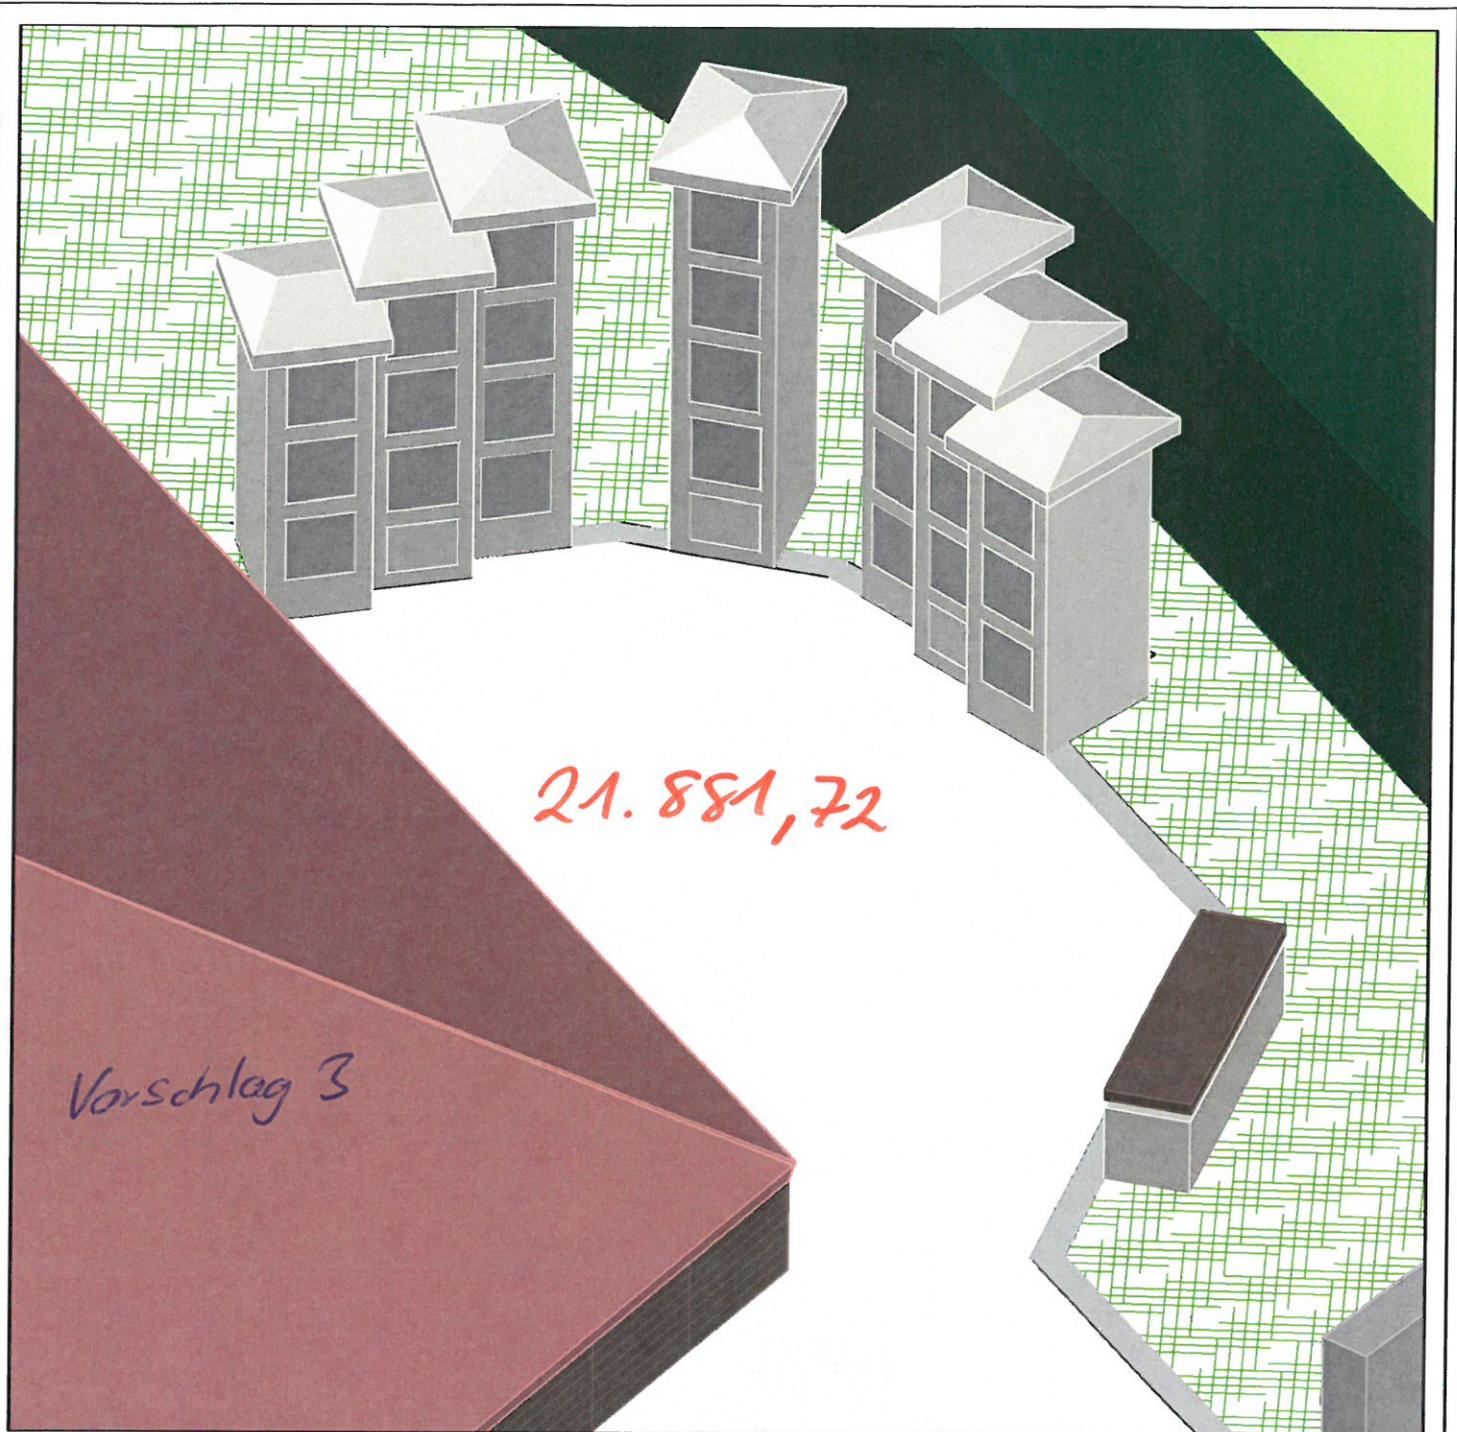

PROJEKT

FRIEDHOF OPPELSBOHM



PLANINHALT

GESTALTUNGSVORSCHLAG 3. BA - 3D

Plan-Nr.: G3-3D Dat.: 15.07.2016 Maßstab: --

Diese Bebilderung ist Eigentum der Kronimus AG und ein Schriftstück im Sinne § 1 Ziffer 1 des Urhebergesetzes vom 19.06.2001. Zudem darf dieser nicht als Planungsgrundlage Dritter verwendet werden. Nur der Verfasser ist berechtigt, das von ihm hergestellte Dokument zu vervielfältigen und zu verbreiten. Das Anfertigen von Kopien, Abzügen usw. ist daher nur mit dessen Einverständnis gestattet.

kronimus®

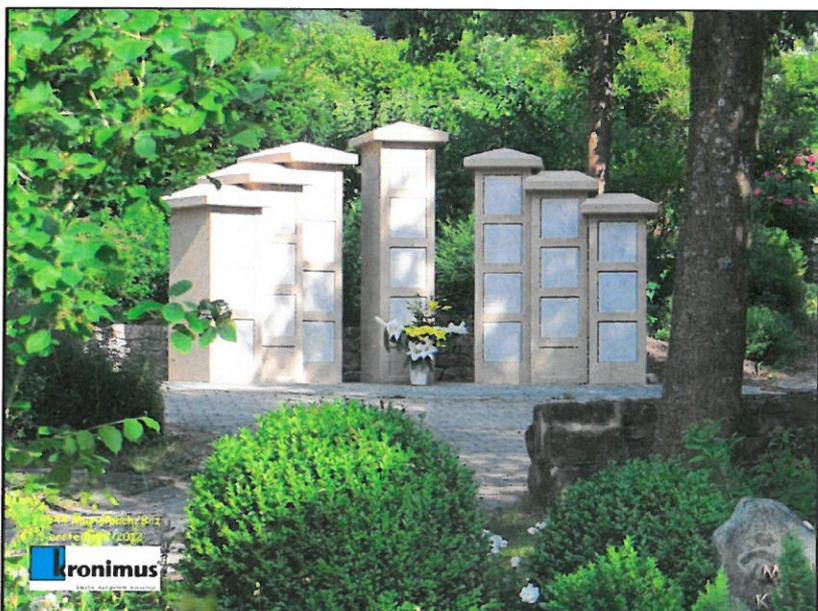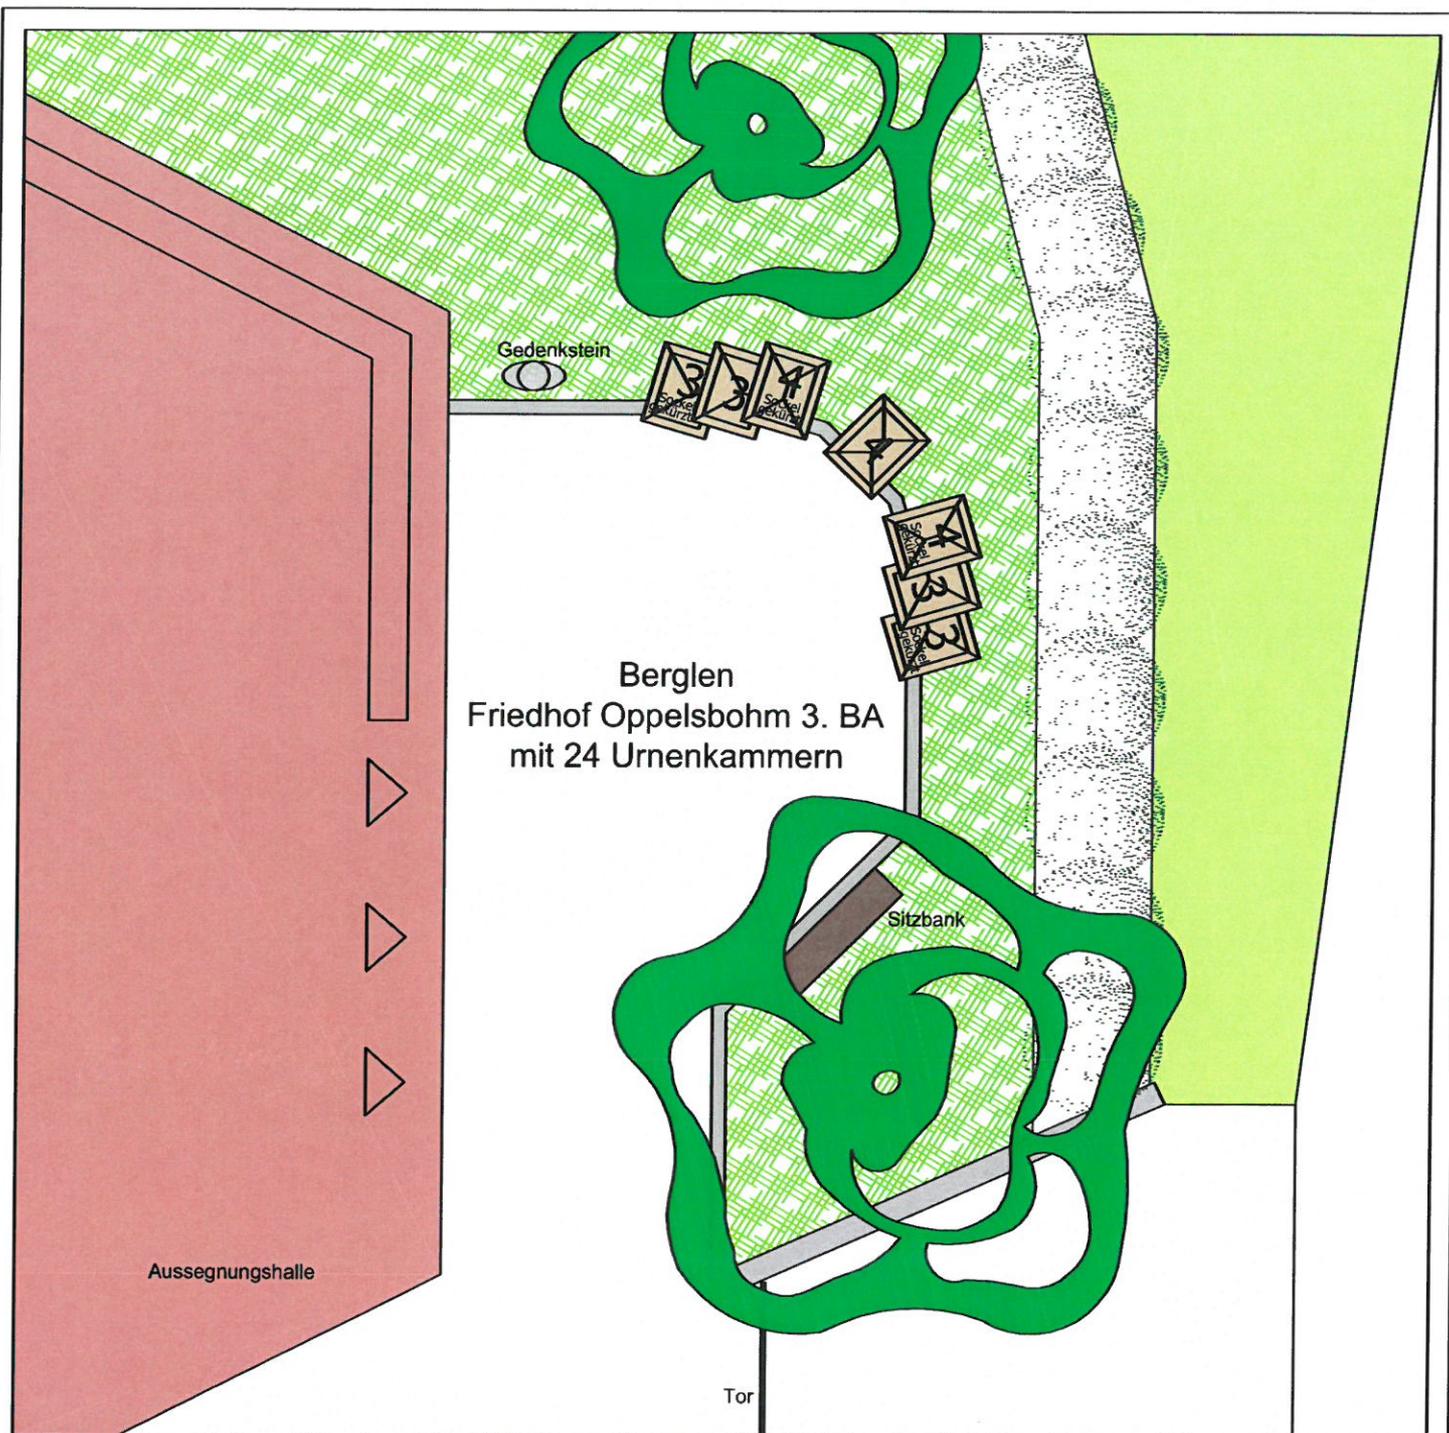

PROJEKT

FRIEDHOF OPPELSBOHM

PLANINHALT

GESTALTUNGSVORSCHLAG 3. BA

Plan-Nr.: G3



Dat.: 06.06.2016

Maßstab: 1:75

Diese Bebilderung ist Eigentum der Kronimus AG und ein Schriftstück im Sinne § 1 Ziffer 1 des Urhebergesetzes vom 19.06.2001. Zudem darf dieser nicht als Planungsgrundlage Dritter verwendet werden. Nur der Verfasser ist berechtigt, das von ihm hergestellte Dokument zu vervielfältigen und zu verbreiten. Das Anfertigen von Kopien, Abzügen usw. ist daher nur mit dessen Einverständnis gestattet.

kronimus

kronimus®

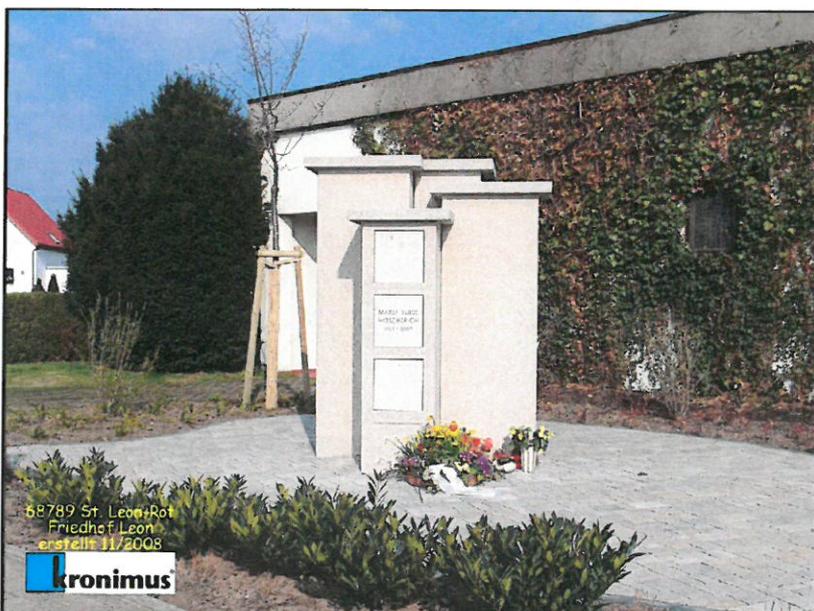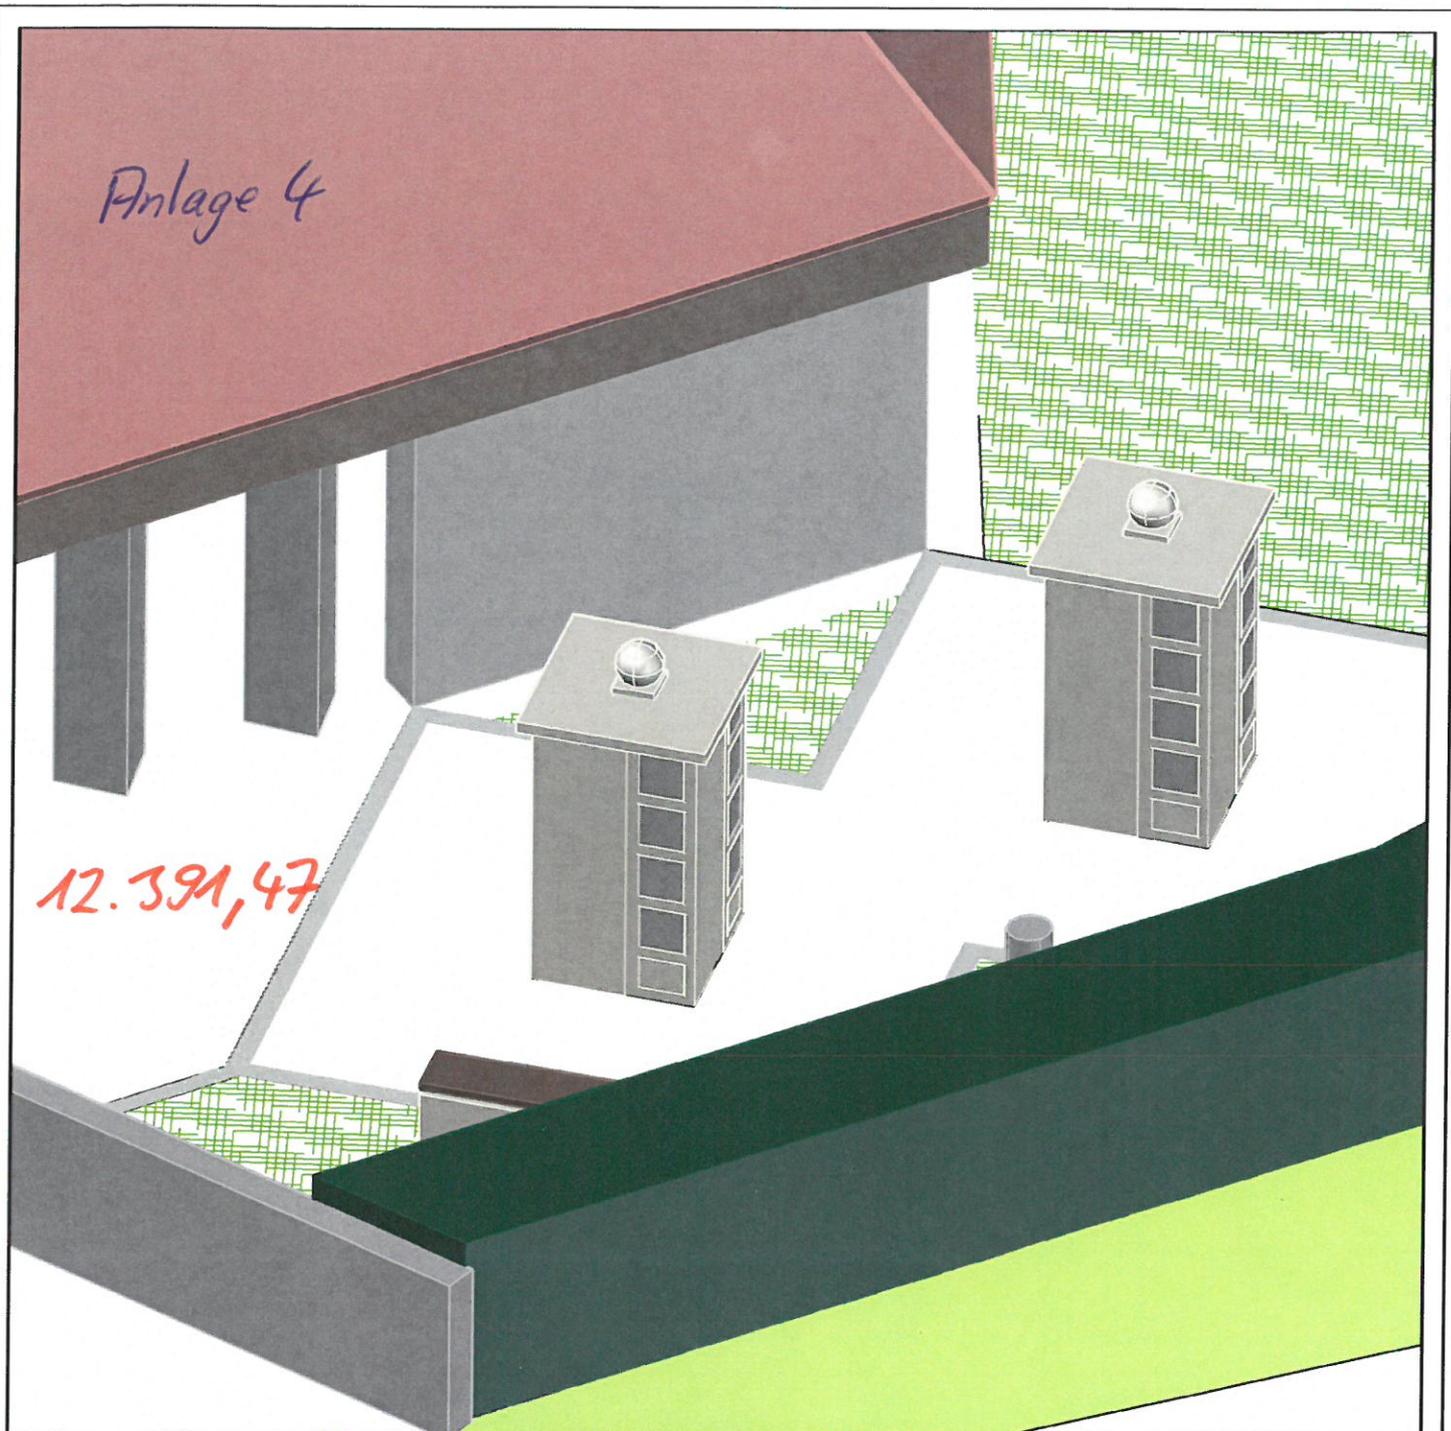

PROJEKT

FRIEDHOF OPPELSBOHM

PLANINHALT

GESTALTUNGSVORSCHLAG 3. BA - 3D



Plan-Nr.: G5-3D Dat.: 15.07.2016 Maßstab: --

Diese Bebilderung ist Eigentum der Kronimus AG und ein Schriftstück im Sinne § 1 Ziffer 1 des Urhebergesetzes vom 19.06.2001. Zudem darf dieser nicht als Planungsgrundlage Dritter verwendet werden. Nur der Verfasser ist berechtigt, das von ihm hergestellte Dokument zu vervielfältigen und zu verbreiten. Das Anfertigen von Kopien, Abzügen usw. ist daher nur mit dessen Einverständnis gestattet.

kronimus®

58789 St. Leon-Rot
Friedhof Leon
erstellt 11/2008

kronimus

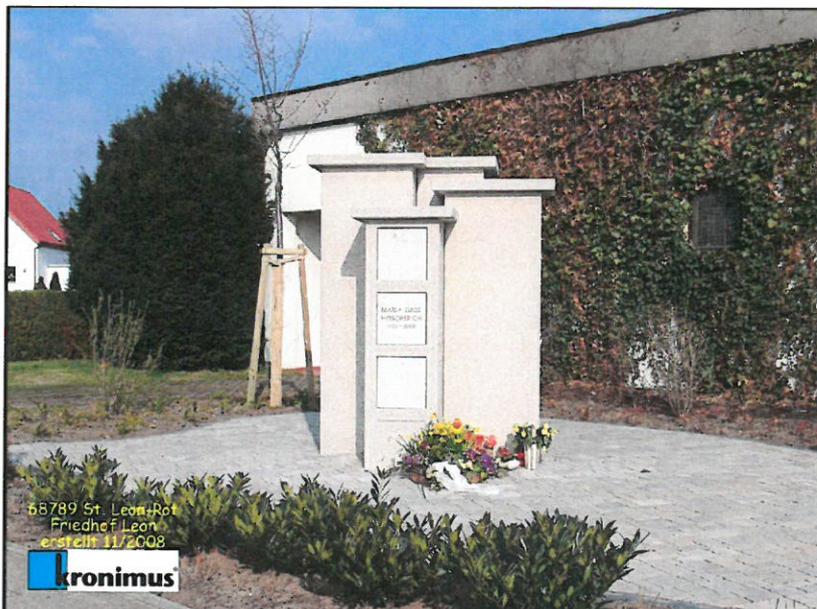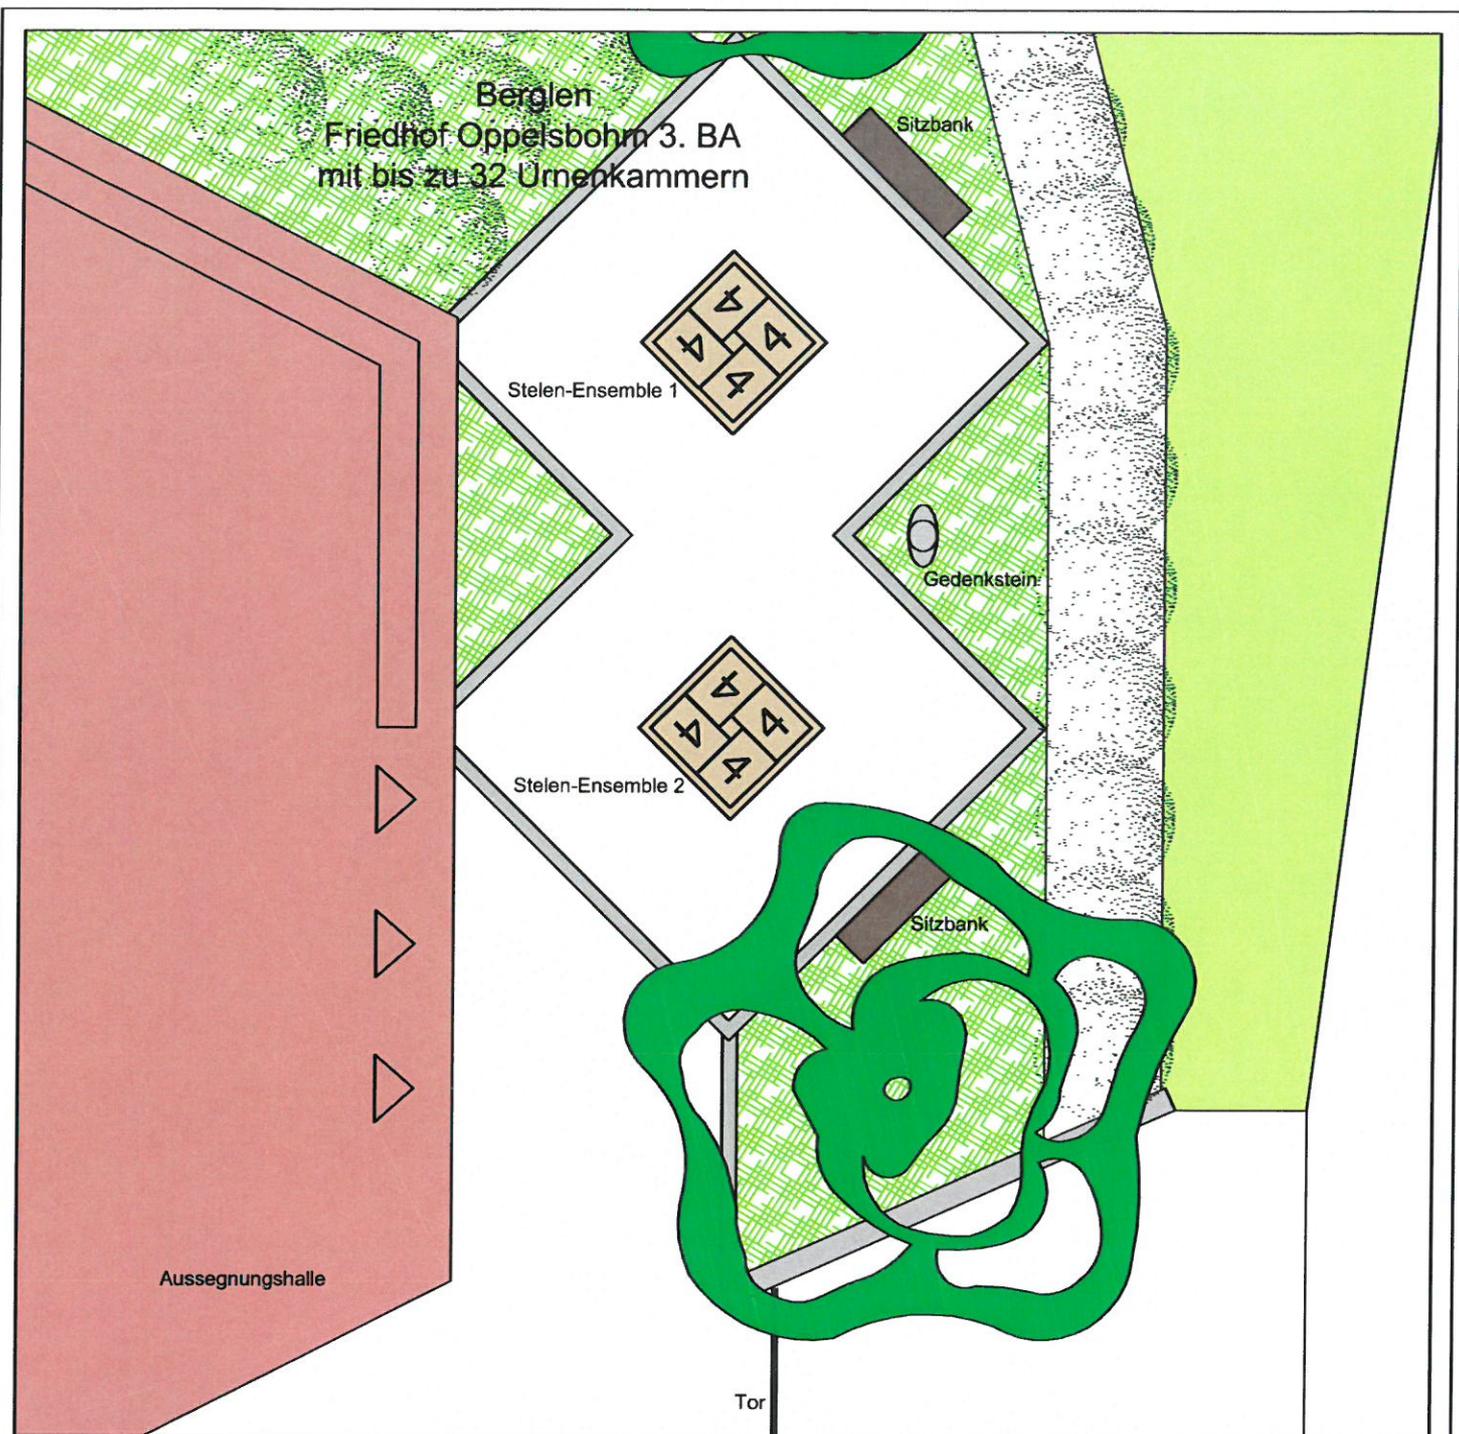

PROJEKT

FRIEDHOF OPPELSBOHM

PLANINHALT

GESTALTUNGSVORSCHLAG 3. BA



Plan-Nr.: GS

Dat.: 06.06.2016

Maßstab: 1:75

Diese Bebilderung ist Eigentum der Kronimus AG und ein Schriftstück im Sinne § 1 Ziffer 1 des Urhebergesetzes vom 19.06.2001. Zudem darf dieser nicht als Planungsgrundlage Dritter verwendet werden. Nur der Verfasser ist berechtigt, das von ihm hergestellte Dokument zu vervielfältigen und zu verbreiten. Das Anfertigen von Kopien, Abzügen usw. ist daher nur mit dessen Einverständnis gestattet.

kronimus[®]

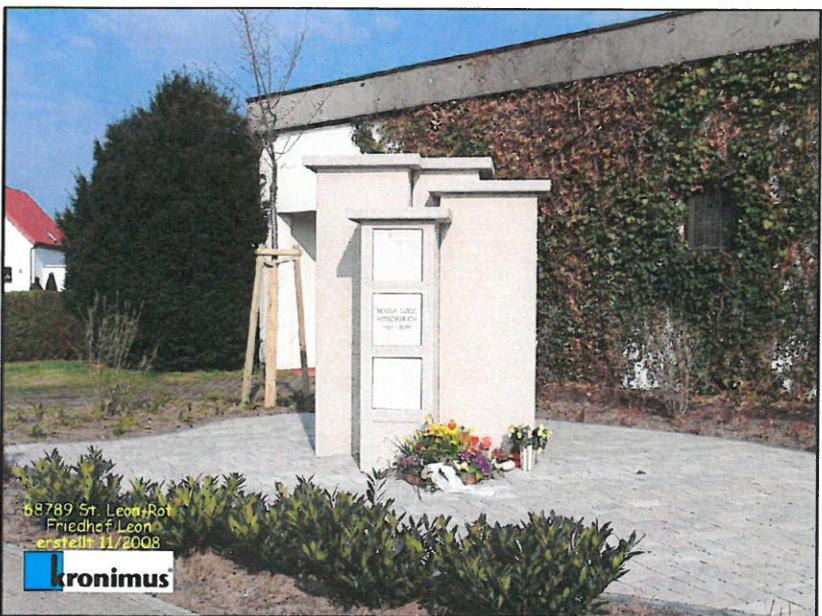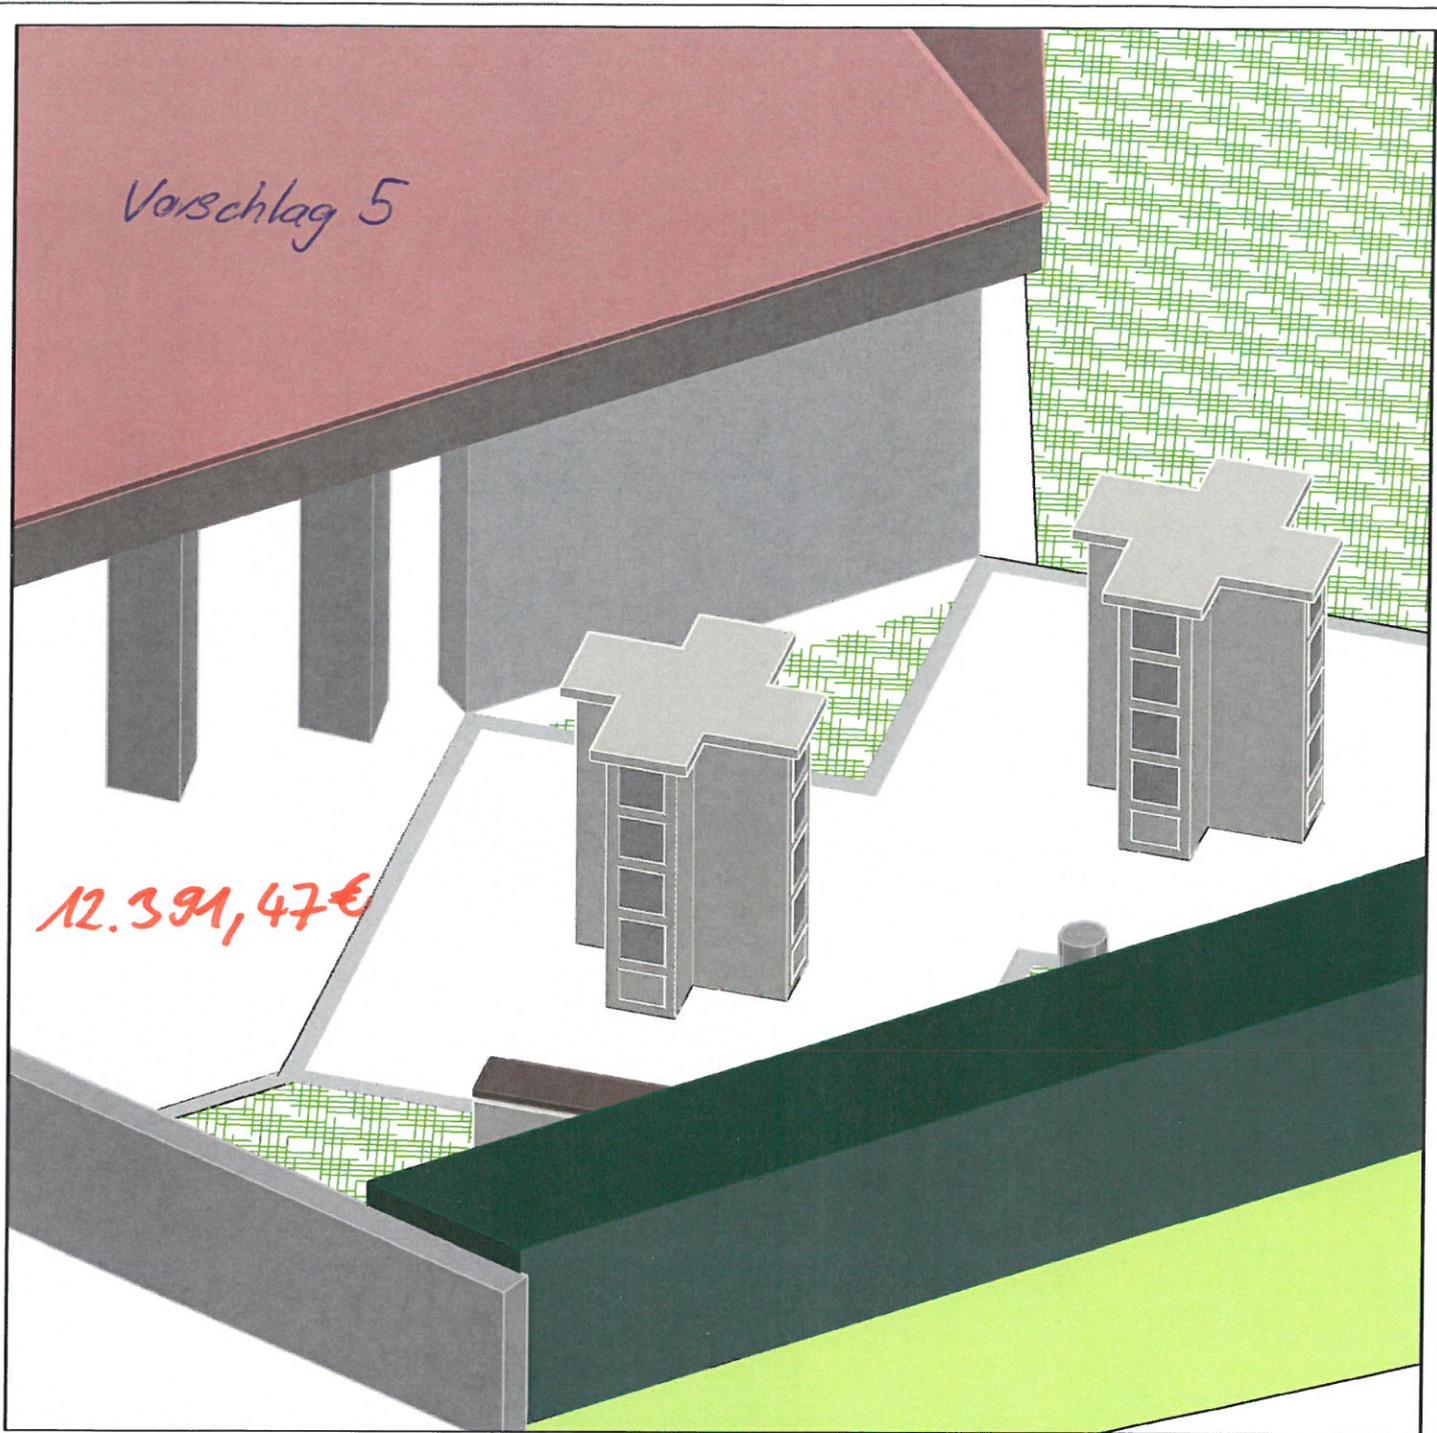



PROJEKT
FRIEDHOF OPPELSBOHM

PLANINHALT
GESTALTUNGSVORSCHLAG 3. BA - 3D

Plan-Nr.: G4-3D Dat.: 15.07.2016 Maßstab: --

Diese Bebilderung ist Eigentum der Kronimus AG und ein Schriftstück im Sinne § 1 Ziffer 1 des Urhebergesetzes vom 19.06.2001. Zudem darf dieser nicht als Planungsgrundlage Dritter verwendet werden. Nur der Verfasser ist berechtigt, das von ihm hergestellte Dokument zu vervielfältigen und zu verbreiten. Das Anfertigen von Kopien, Abzügen usw. ist daher nur mit dessen Einverständnis gestattet.



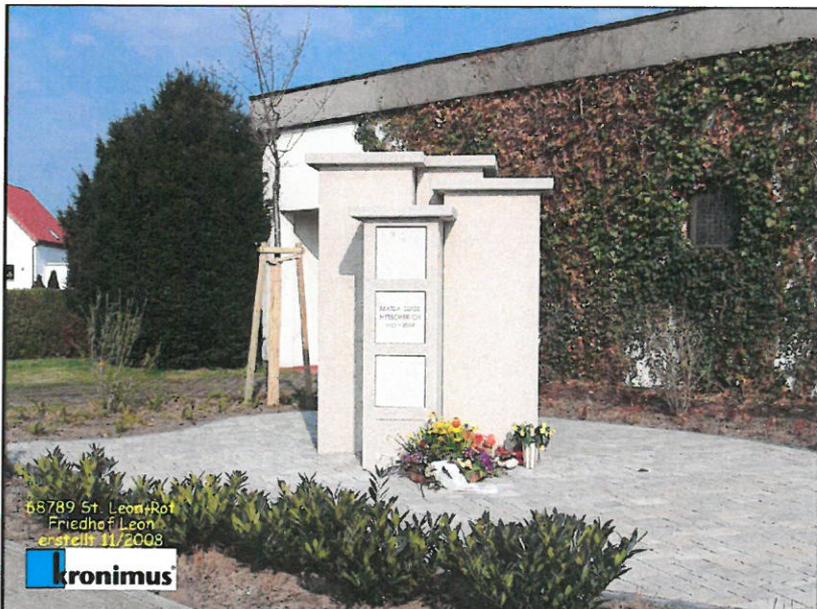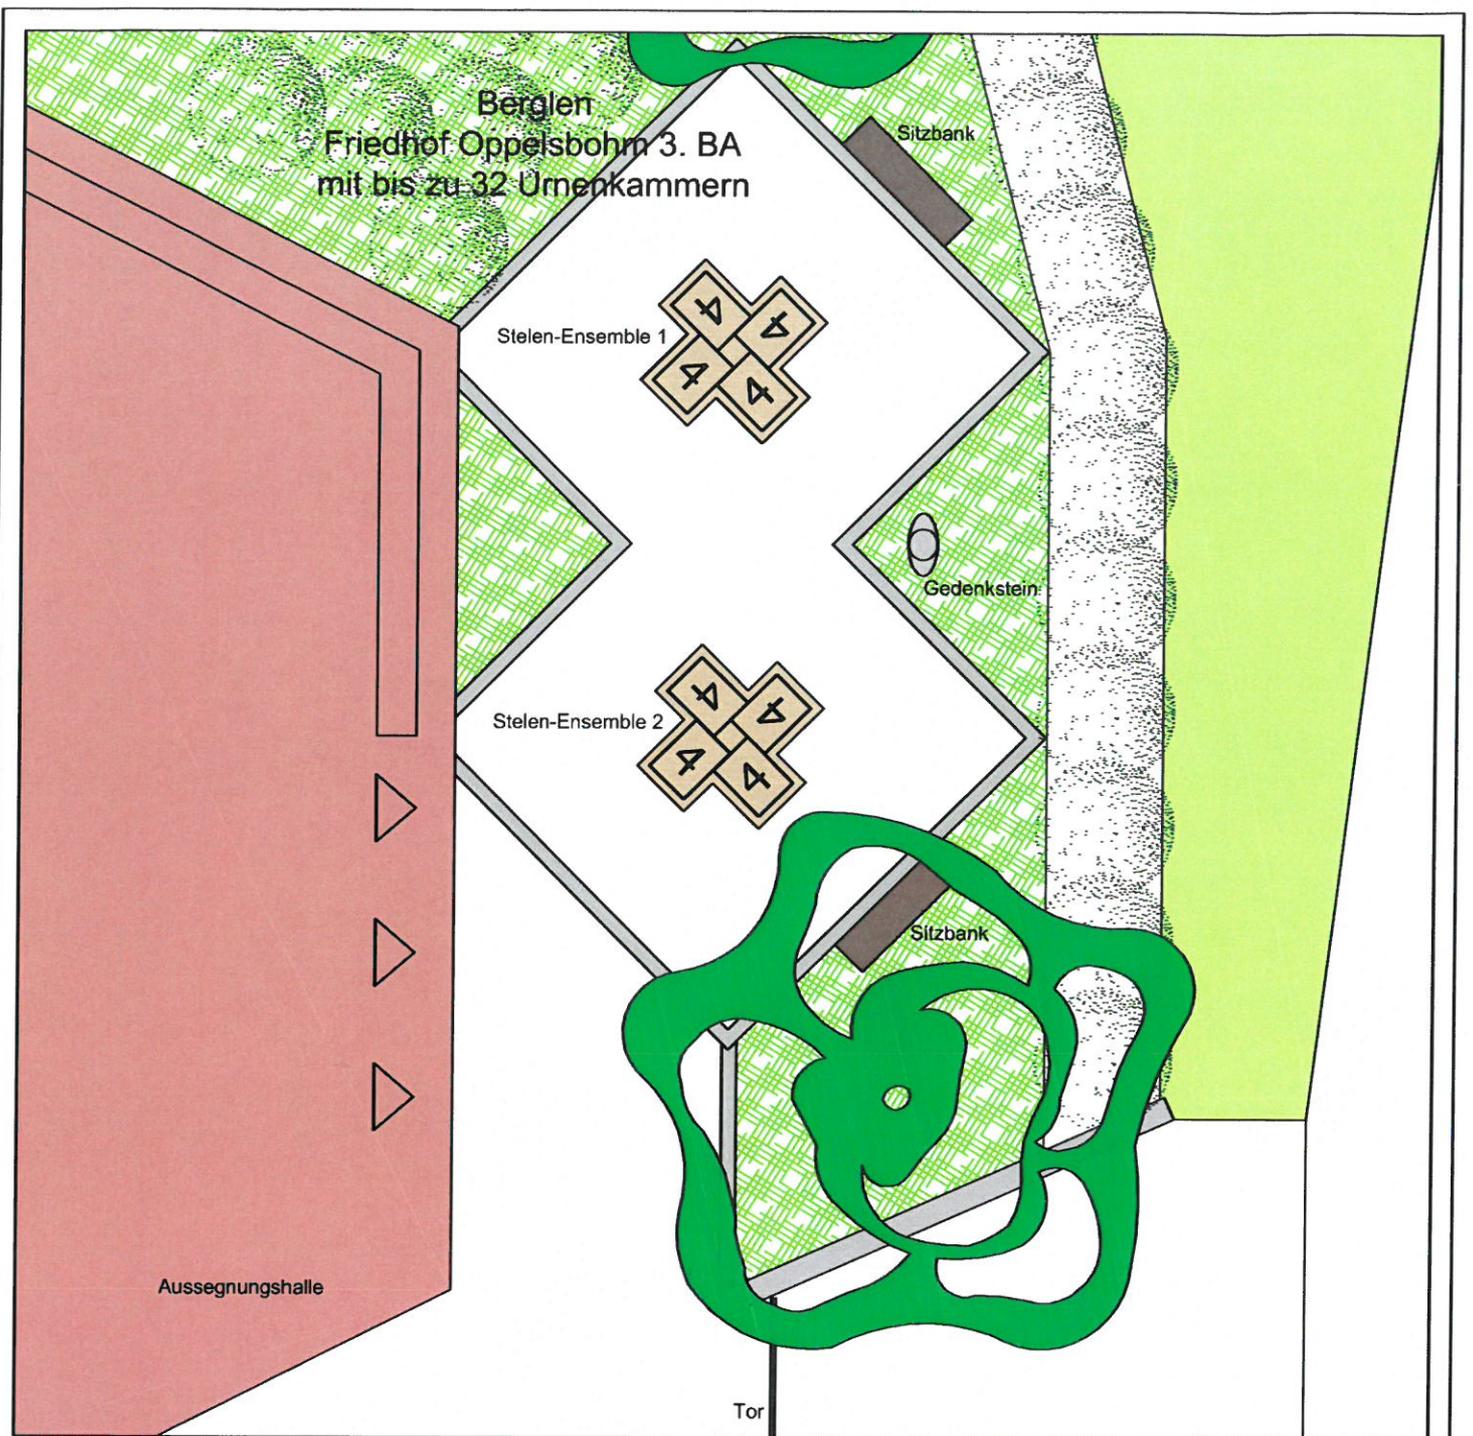

PROJEKT

FRIEDHOF OPPELSBOHM

PLANINHALT

GESTALTUNGSVORSCHLAG 3. BA

Plan-Nr.: G4

Dat.: 06.06.2016

Maßstab: 1:75

Diese Bebilderung ist Eigentum der Kronimus AG und ein Schriftstück im Sinne § 1 Ziffer 1 des Urhebergesetzes vom 19.06.2001. Zudem darf dieser nicht als Planungsgrundlage Dritter verwendet werden. Nur der Verfasser ist berechtigt, das von ihm hergestellte Dokument zu vervielfältigen und zu verbreiten. Das Anfertigen von Kopien, Abzügen usw. ist daher nur mit dessen Einverständnis gestattet.

kronimus®