


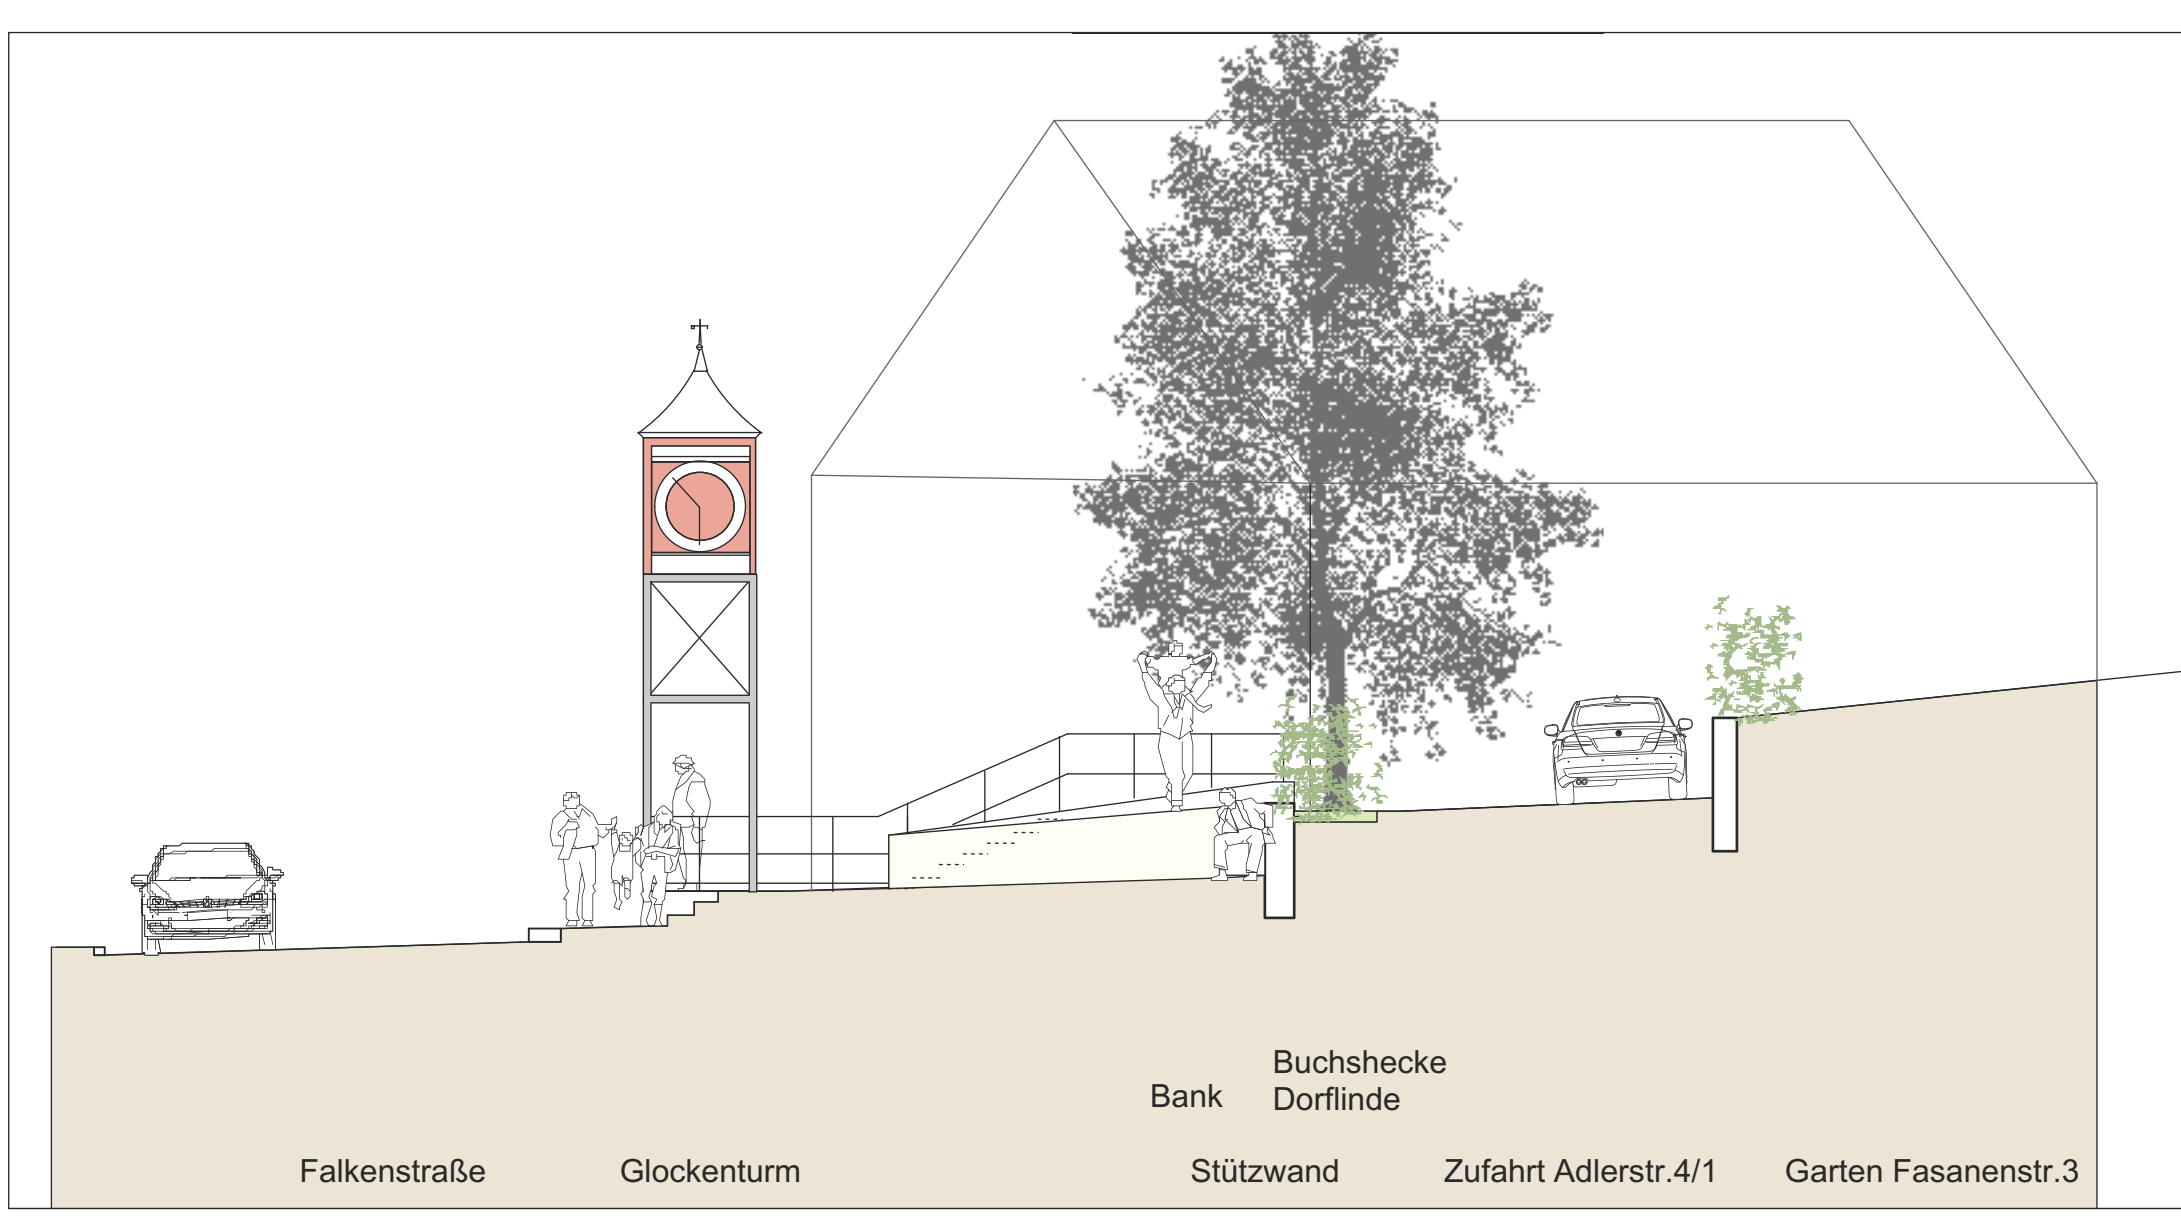

a Variante Stellplätze		27.1.2017	
D PLANERSTELLUNG			
Index	Art der Änderung	Datum	Name
Bearbeitung: blank landschaftsarchitektur Hauptmannsreute 6 70192 Stuttgart Tel: 0711-259713-01 Fax: -02 E-mail: info@blank-landschaftsarchitekt.de			
Auftraggeber: Gemeinde Berglen Beethovenstr. 14-20 73663 Berglen			
Projekt: Dorfplatz Bretzenacker mit Bushaltestelle		Bearbeitet:	wb/sa
Planinhalt: Lageplan mit Variante Doppelhaus		Geszeichnet:	17.10.2016
Leistungsphase: Vorentwurf		Geprüft:	-
		Plan-Nr.:	1615 02-L-01a
		Datensatz:	
		Plangröße:	594 x 841 cm
		Maßstab:	1:100

blank
landschaftsarchitektur

