Grundriss RÜB/BÜ 1400 M.1:50

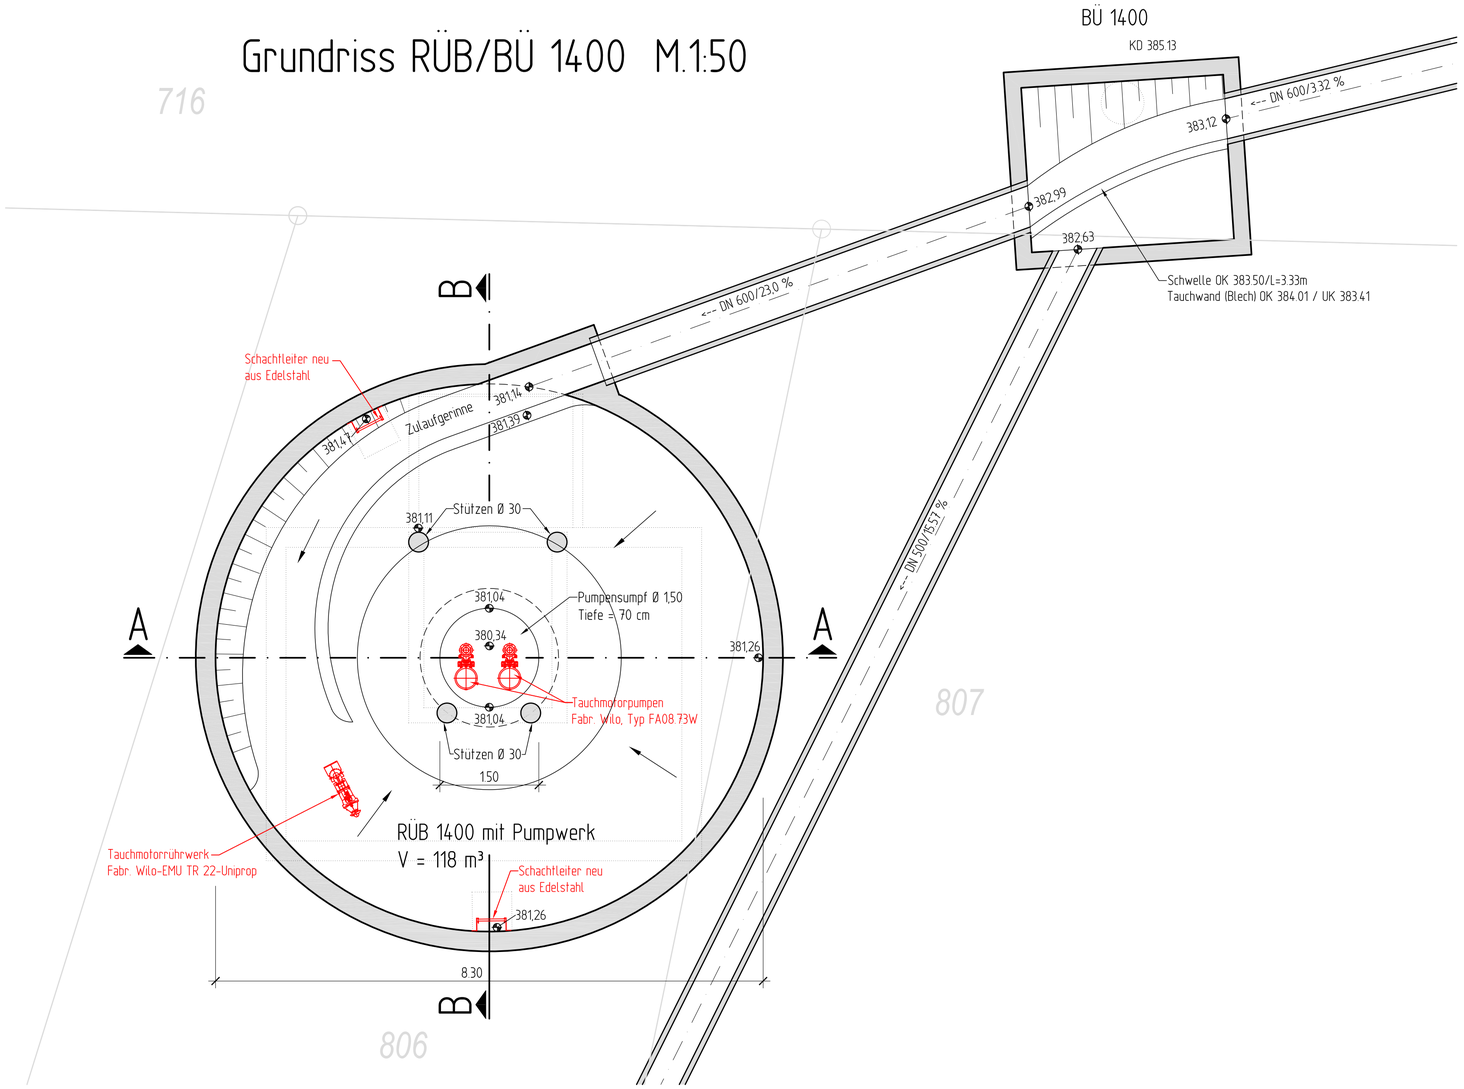

Grundriss Betriebsgebäude M.1:50

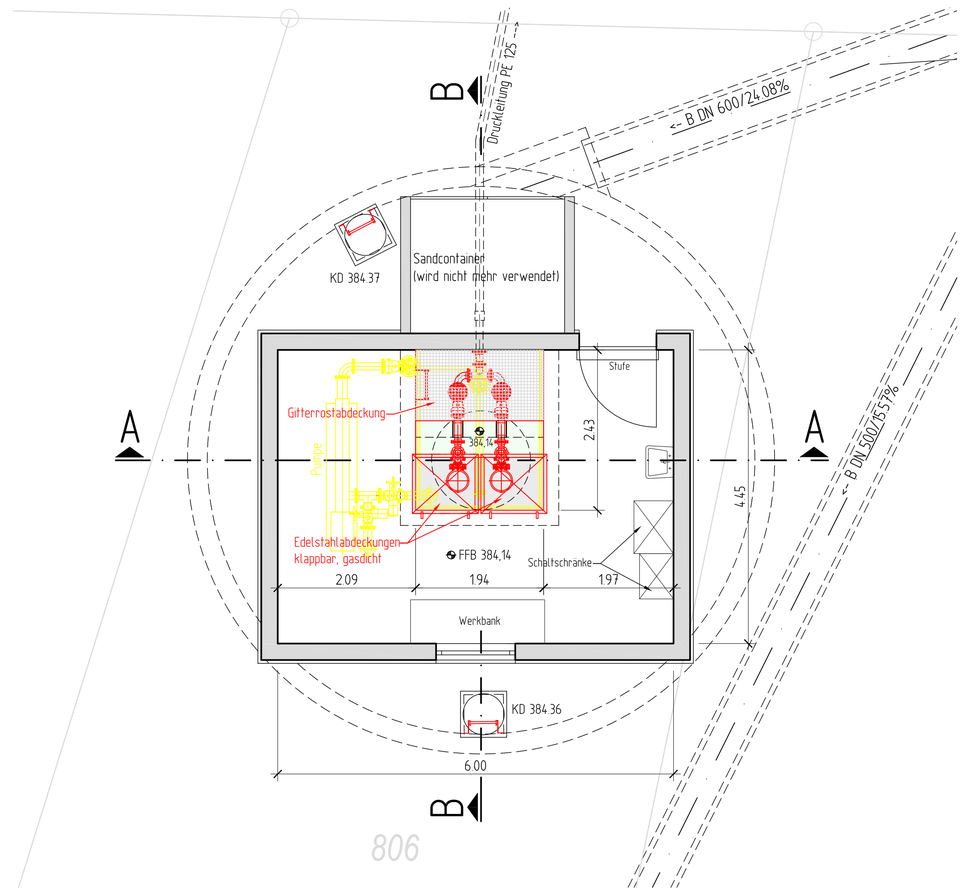

Legende

- Bestand
- Planung
- Abbruch

1952-210

Schnitt A - A M.1:50

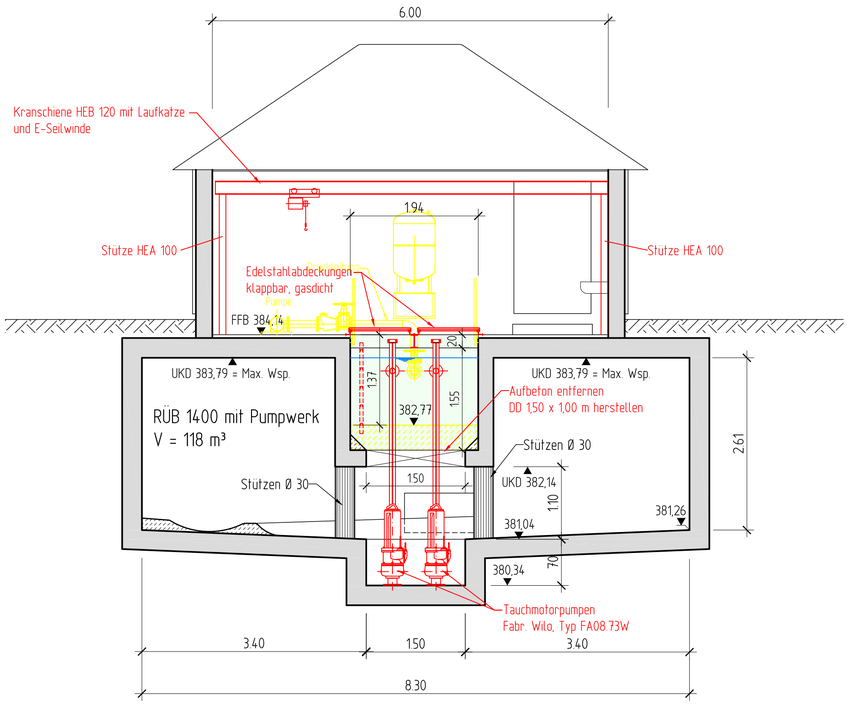

Schnitt B - B M.1:50

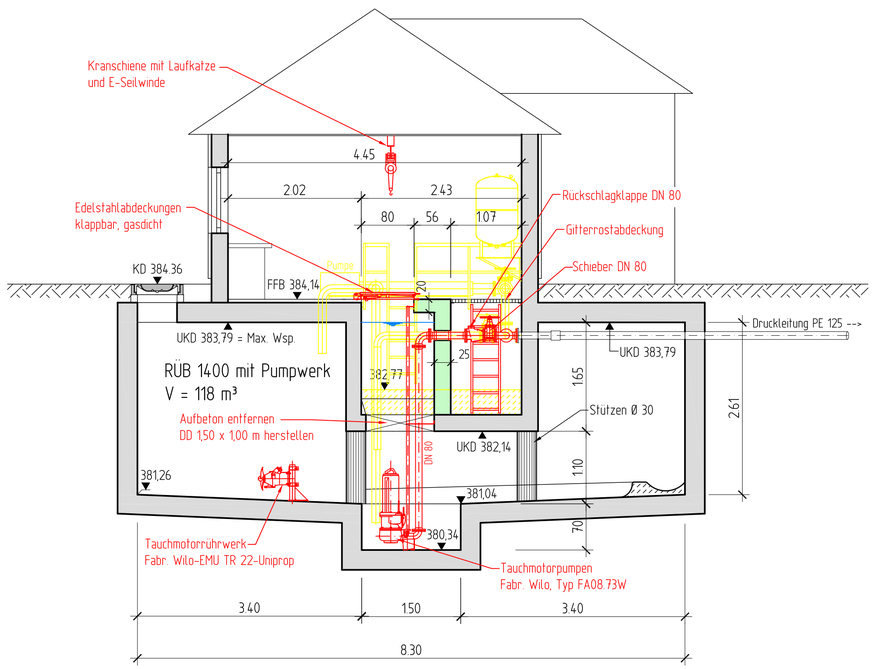

Höhen in m ü NN / m ü NHN

ERGÄNZUNGEN	DATUM	NR.

BAUHERR:
Gemeinde Berglen
Beethovenstraße 14-20
73663 Berglen

ANERKANNT
DER BAUHERR:

PROJEKT: Sanierung Pumpwerk Streich

PLANUNGSSTAND: ENTWURF 2017

PLANBEZEICHNUNG: Grundrisse + Schnitte
RÜB 1400 mit SW-Pumpwerk

PROJ. NR.: 1952	MASSSTAB: 1:50	PLANGRÖSSE: 78 x 59
PLAN NR.: 1952-210	GEZEICHNET: Ceko	GEPRÜFT: Rebmann
PROGRAMM: ACAD	PFAD / DATEI: Projekte/1952/CAD/200	

Riker + Rebmann

BERATUNG PLANUNG BAULEITUNG
VERKEHRSANLAGEN
WASSERVERSORGUNG
ABWASSERBESEITIGUNG
ZERTIFIZIERTE KANALSANIERUNGSBERATUNG
PROJEKTMANAGEMENT

RIKER + REBMANN BERATENDE INGENIEURE, PartG mbB
D-71540 MURRHARDT NÄGELESTRASSE 2
TEL.: 07192/93599-0 FAX.: 07192/93599-19 E-MAIL: INGENIEURE@RIKER-REBMANN.DE

DATUM: 10.05.2017

GEFERTIGT: Rebmann