


-Aul. 3-

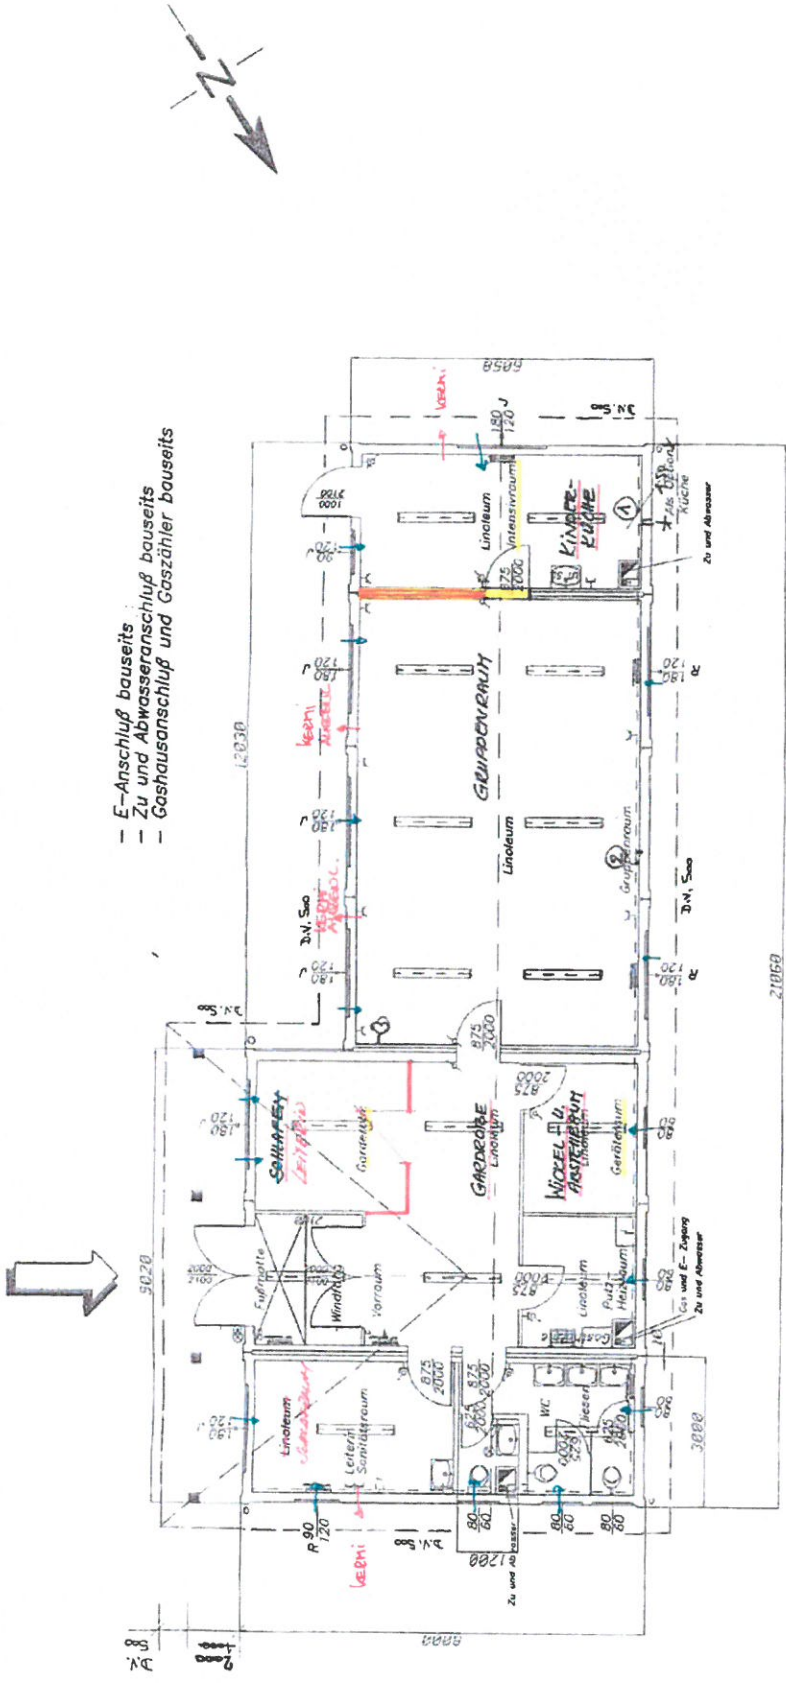

WC-bereich, geflieste Wände 1,5m hoch
Wände und Decke F30
Boden und Decke 100 isoliert
Außenwände 180 isoliert
Außenrollputz vollflächig
Sanitärinstallation unter Putz
Fensterbank innen und außen
Putz- und Heizraum und Decke gestrichen sonst tapeziert mit Rohfaser