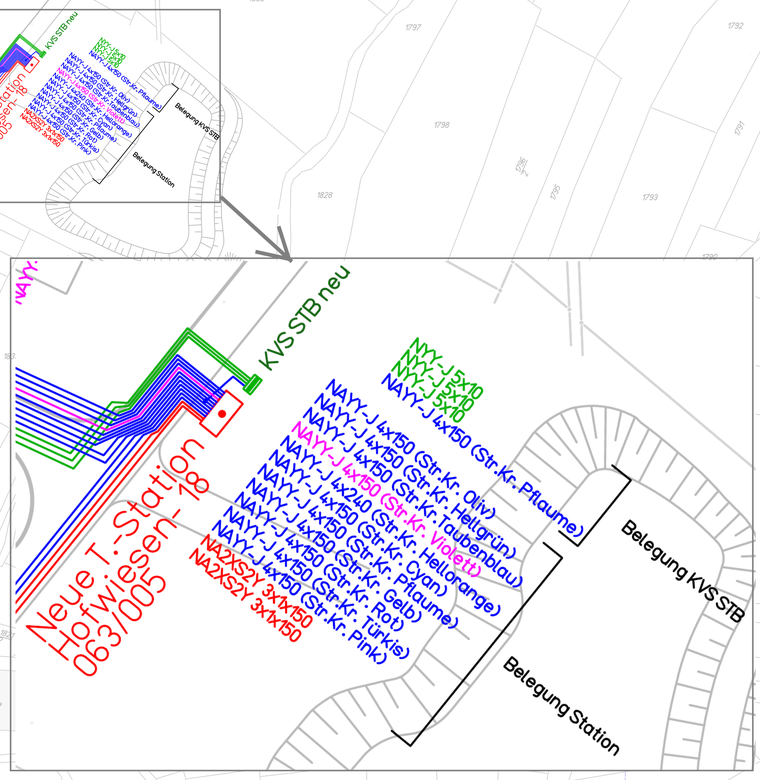

	Retterburg__Bergen		
	PROJEKTPLAN S 63 P 12 A - FB10007321 3		
	Hanfackerweg		
	Netzsparte: Strom		
Maßstab : 1:500	Datum: 13-Mar-2018	Theil, Volker	Plan: 3554_34152

Syna