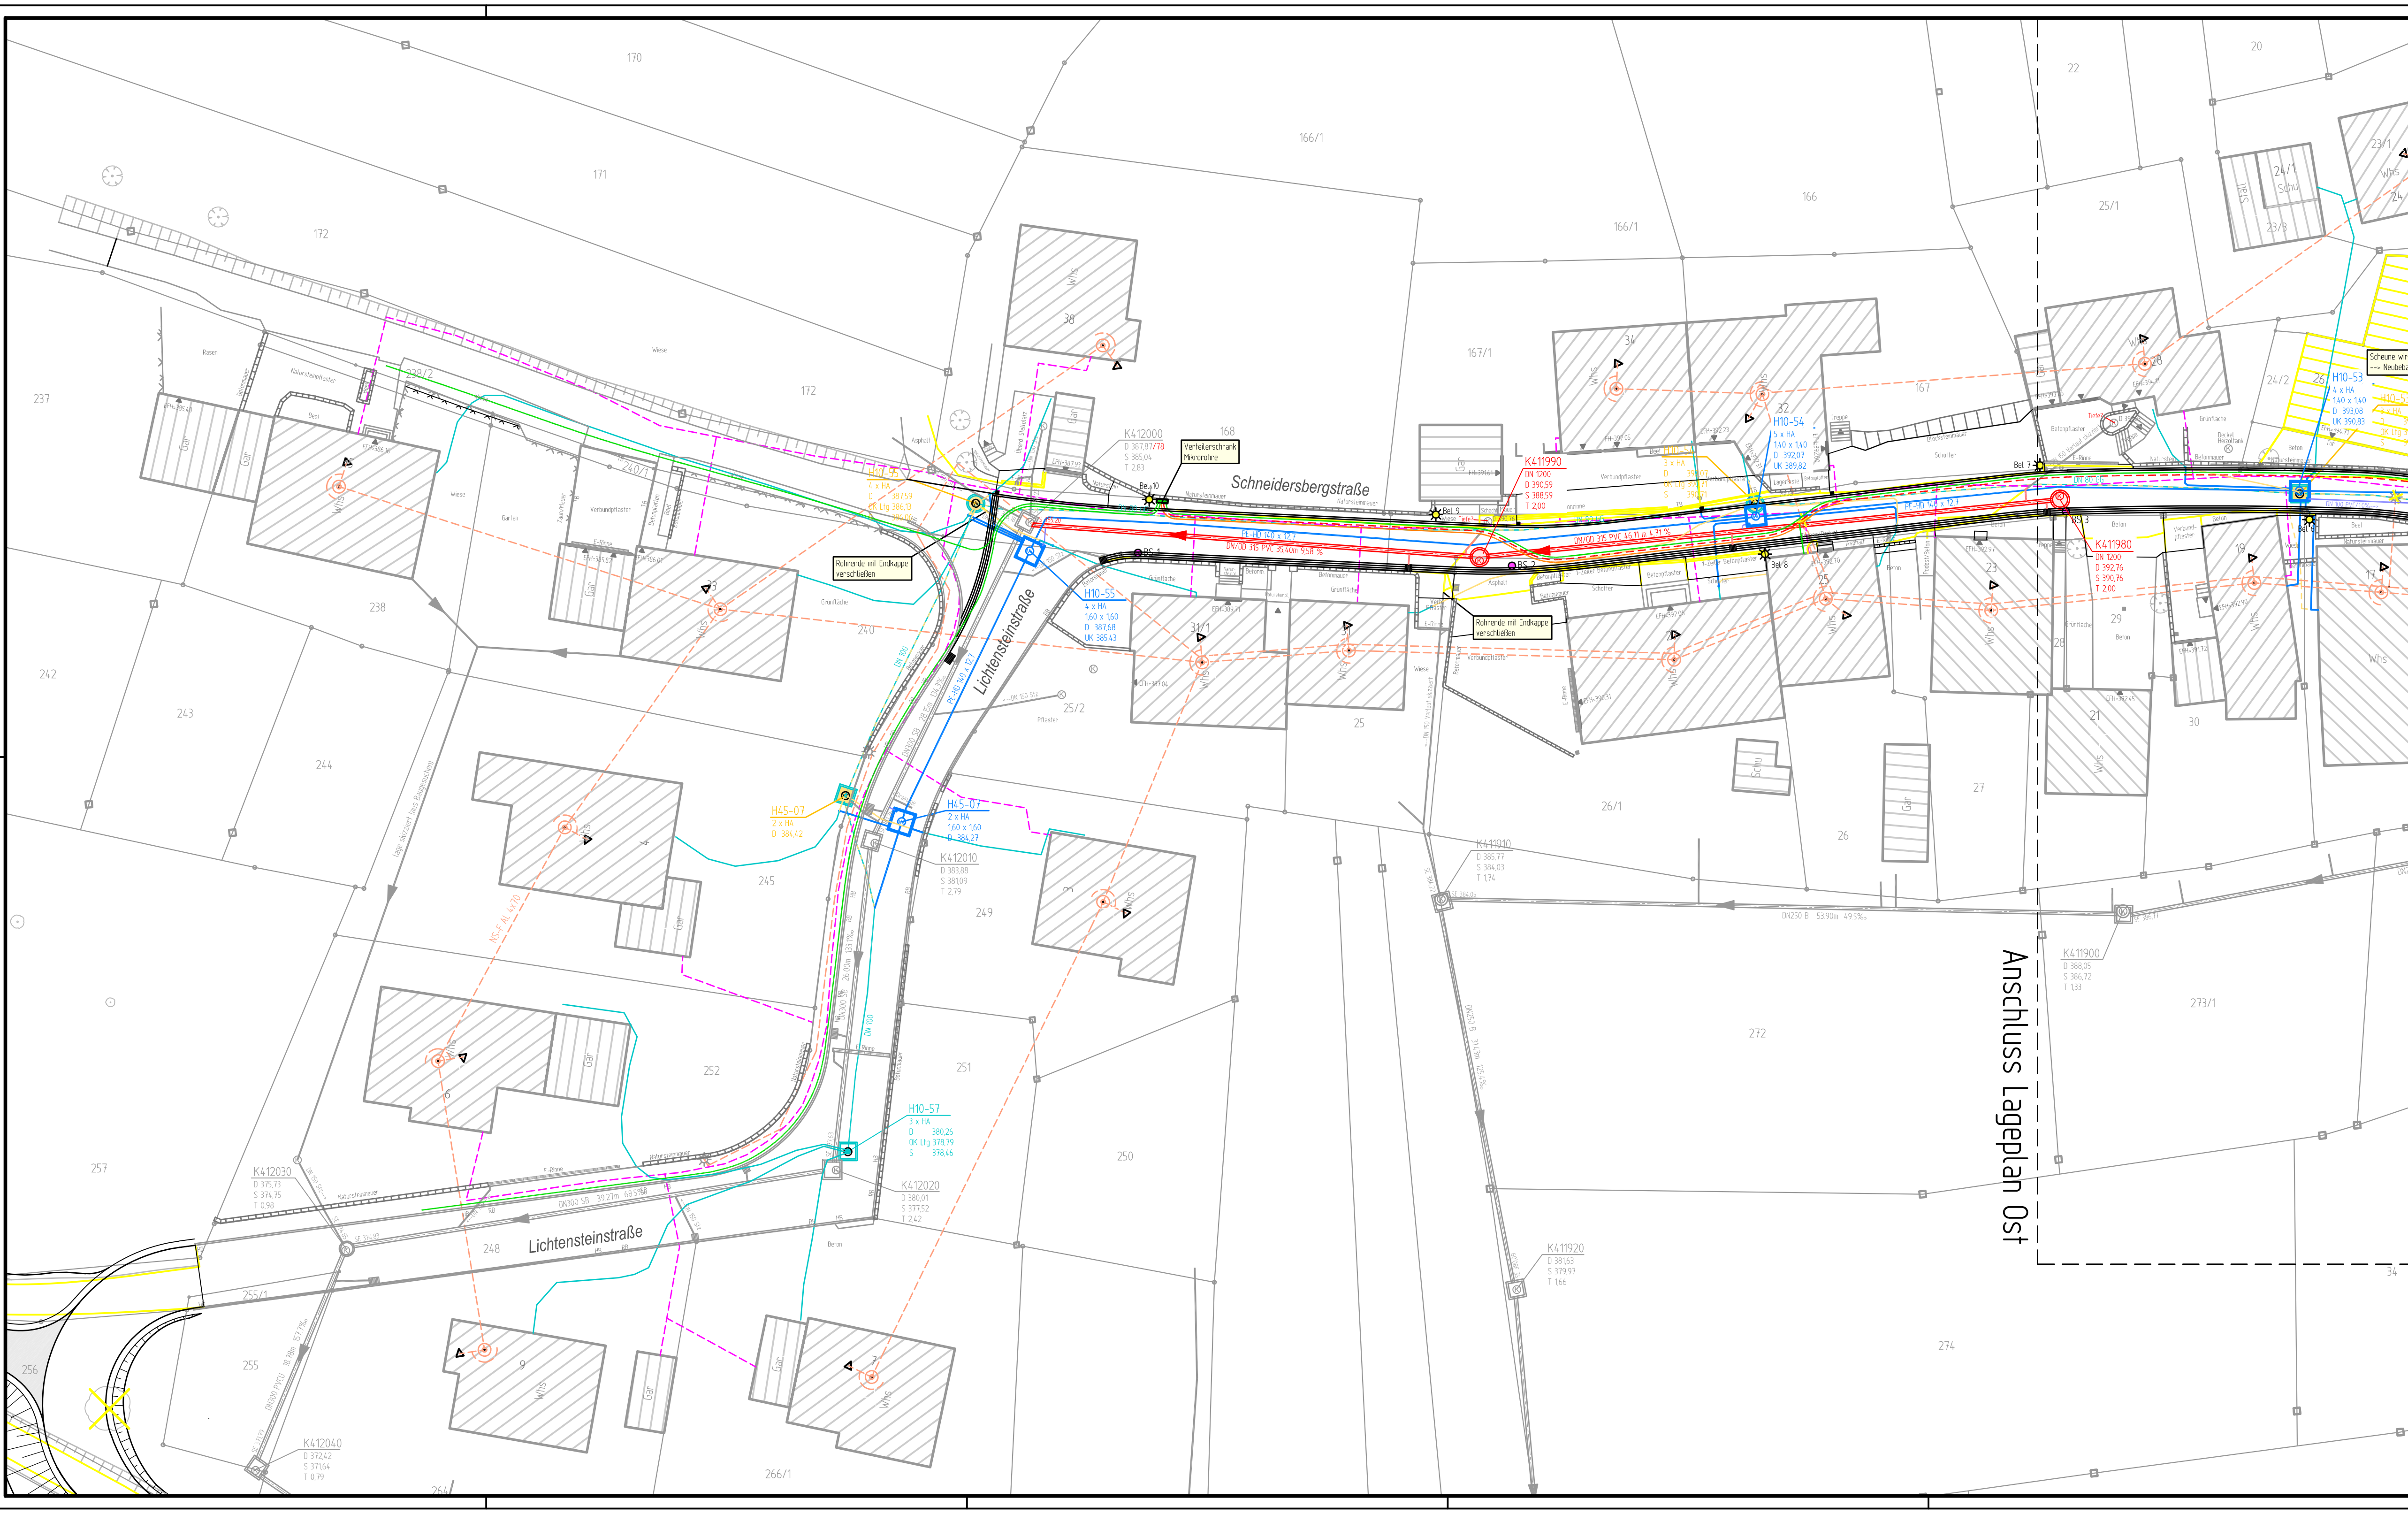

Legende

gepl.	vorh.	entfällt	
			Straßenablauf 50x50 / 50x30
			Muldeneinlaufschacht
			Kanalschacht SW / MW
			Kanalschacht RW
			Hydrantenschacht
			Einzelgehölz

gepl.	vorh.	entfällt	
			Fahrbahnrand
			Mauer
			Hecke
			Stein
			Lichtmast
			E- Rinne

- Grenze (Flurstück)
- Grenze Bebauungsplan
- Baugrenze
- Zaun
- vorh. Telekomleitung
- vorh. Stromleitung
- gepl. Leitungstrasse

Mikro-Rohrverbände

- 4 x 20/15 rote Mantelfarbe
- 12 x 10/6 grüne Mantelfarbe
- 12 x 10/6 orange Mantelfarbe

vorhanden	entfallend	geplant	
100	100	100	Gasleitung
100	100	100	Wasser - Hausanschluss Versorgungs - Wasserleitung
			SW/MW Kanal - Hausanschluss SW / MW Kanal
			RW Kanal - Hausanschluss RW Kanal
RW - Kanal		MW / SW - Kanal	
DN 125	bestehender Anschluss- /Grundleitung	DN 125	
DN 125	entfallende bzw. stillzulegende Anschluss- /Grundleitung	DN 125	

Anschlusskanäle / Grundleitungen sind nur skizzenhaft dargestellt
Unterirdische Leitungen sind nicht unbedingt vollständig und nur soweit bekannt einskizziert. Bei Grabarbeiten ist der Ausführende nicht von der Erkundungs- und Sorgfaltspflicht entbunden.

2086-213

Höhen in m ü NN

ERGÄNZUNGEN	DATUM	NR.

BAUHERR: Gemeinde Berglen, Beethovenstraße 14-20, 73663 Berglen

ANERKANNT DER BAUHERR:

PROJEKT: Ausbau der Schneidersbergstraße im Ortsteil Birkenweißbuch

PLANUNGSSTAND: ENTWURF 2017

PLANBEZEICHNUNG: Lageplan Leitungsbau West

PROJ. NR.: 2086	MASSSTAB: 1:200	PLANGRÖSSE: 116 x 59
PLAN NR.: 2086-213	GEZEICHNET: Ceko	GEPRÜFT: Rebmann
PROGRAMM: ACAD	PFAD / DATEI: Projekte/2086/CAD/200	

Riker + Rebmann
BERATUNG PLANUNG BAULEITUNG
VERKEHRSANLAGEN
WASSERVERSORGUNG
ABWASSERBESEITIGUNG
ZERTIFIZIERTE KANALSANIERUNGSBERATUNG
PROJEKTMANAGEMENT

RIKER + REBMANN BERATENDE INGENIEURE, PartG mbB
D-71540 MURRHARDT NÄGELESTRASSE 2
TEL.: 07192/93599-0 FAX.: 07192/93599-19 E-MAIL: INGENIEURE@RIKER-REBMANN.DE

DATUM: 27.04.2018 GEFERTIGT: Rebmann