Querschnitt 1 Schneidersbergstraße
Achse 50 bei 0+030

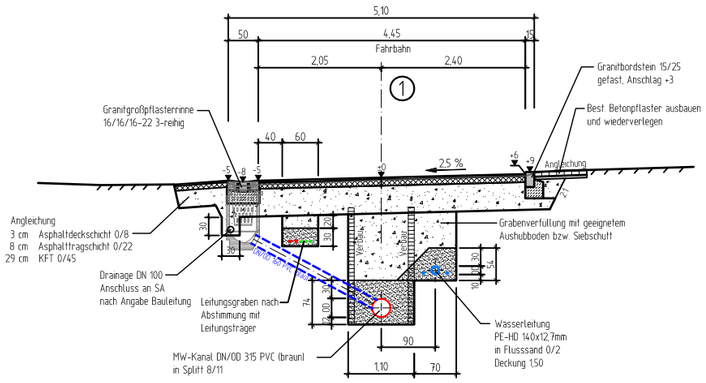

Querschnitt 2 Schneidersbergstraße
Achse 50 bei 0+130

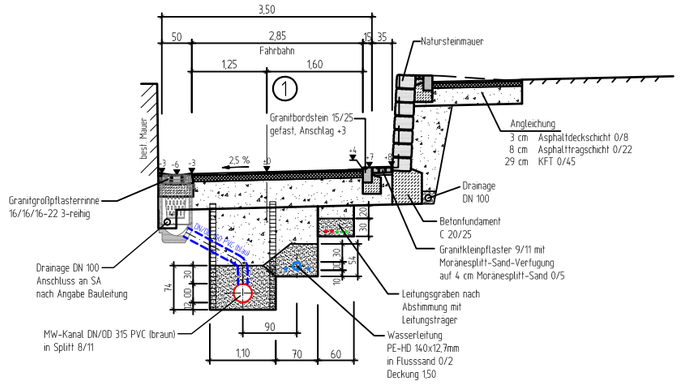

Details Randeinfassungen M.1:20

Granitbordstein B 15/25

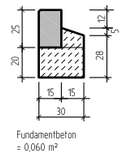

Tiefbordstein T 10/25 mit Fase
nach DIN EN 1340

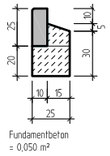

Granitbordstein A5 12/15/30

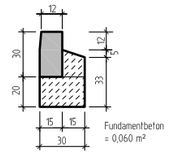

Granitgroßpflaster
16/16/16-22 3-reihig

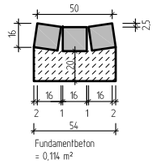

* Alle Granit-Ansichtsflächen gesägt/gestockt
und Fahrbahnkanten mit Fase 1,5 cm

Querschnitt 3 Schneidersbergstraße
Achse 50 bei 0+230

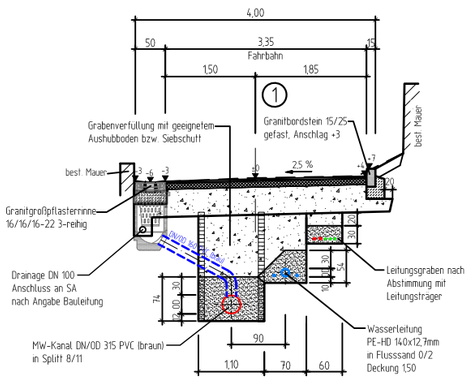

Querschnitt 4 Lichtensteinstraße
Achse 50 bei 0+270

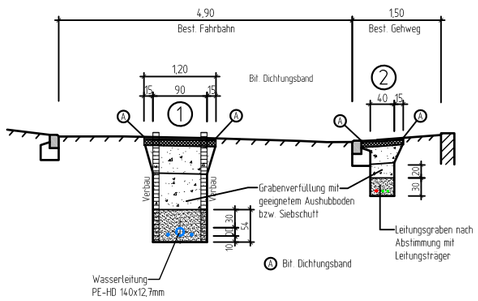

Querschnitt 5 Wirtschaftsweg
Achse 10 bei 0+120

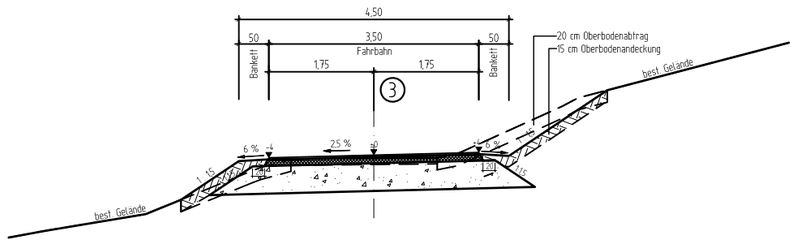

Straßenbefestigungen:

Belastungsklasse (Bk) nach Tabelle 2 der RSt0 12.

▼ = E_{V2}-Mindestwert in MPa

Fahrbahnbefestigung Erschließungsstraßen:

1
4 cm Asphaltdeckschicht
10 cm bituminöse Tragschicht
46 cm komb. Frostschutzschicht
60 cm Gesamtdicke des Oberbaus

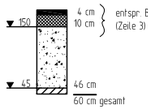

Gehwegbefestigung:

2
3 cm Asphaltdeckschicht
8 cm bituminöse Tragschicht
29 cm komb. Frostschutzschicht
40 cm Gesamtdicke des Oberbaus

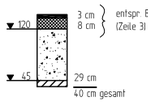

Wirtschaftswegbefestigung:

3
4 cm Asphaltdeckschicht
10 cm bituminöse Tragschicht
46 cm komb. Frostschutzschicht
60 cm Gesamtdicke des Oberbaus

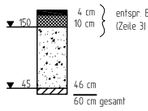

2086-215

Sämtliche Fugen zwischen neuer Asphaltdecke
und neuen Randeinfassungen sind mit
Heissbitumen zu vergießen.

Höhen in m ü NN

ERGÄNZUNGEN	DATUM	NR.

BAUHERR:
Gemeinde Berglen
Beethovenstraße 14-20
73663 Berglen

ANERKANNT
DER BAUHERR:

PROJEKT: Ausbau der Schneidersbergstraße
im Ortsteil Birkenweißbuch

PLANUNGSSTAND: ENTWURF 2018

PLANBEZEICHNUNG: Straßen- und Grabenquerschnitte
Schneidersberg- u. Lichtensteinstr./Wirtschaftsweg

PROJ. NR.: 2086	MASSSTAB: 1:50	PLANGRÖSSE: 78 x 59	
PLAN NR.: 2086-215	GEZEICHNET: Ceko	GEPRÜFT: Rebmann	
PROGRAMM: ACAD	PFAD / DATEI: Projekte/2086/CAD/200		

Riker + Rebmann

BERATUNG PLANUNG BAULEITUNG
VERKEHRSANLAGEN
WASSERVERSORGUNG
ABWASSERBESEITIGUNG
ZERTIFIZIERTE KANALSANIERUNGSBERATUNG
PROJEKTMANAGEMENT

RIKER + REBMANN BERATENDE INGENIEURE, PartG mbB
D-71540 MURRHARDT NÄGELESTRASSE 2
TEL.: 07192/93599-0 FAX.: 07192/93599-19 E-MAIL: INGENIEURE@RIKER-REBMANN.DE

DATUM: 20.06.2018

GEFERTIGT: Rebmann