


GESTALTUNGSPLAN
GESAMTAUSBAU ROSENSTRASSE
BIS EINMÜNDUNG MIMOSENWEG

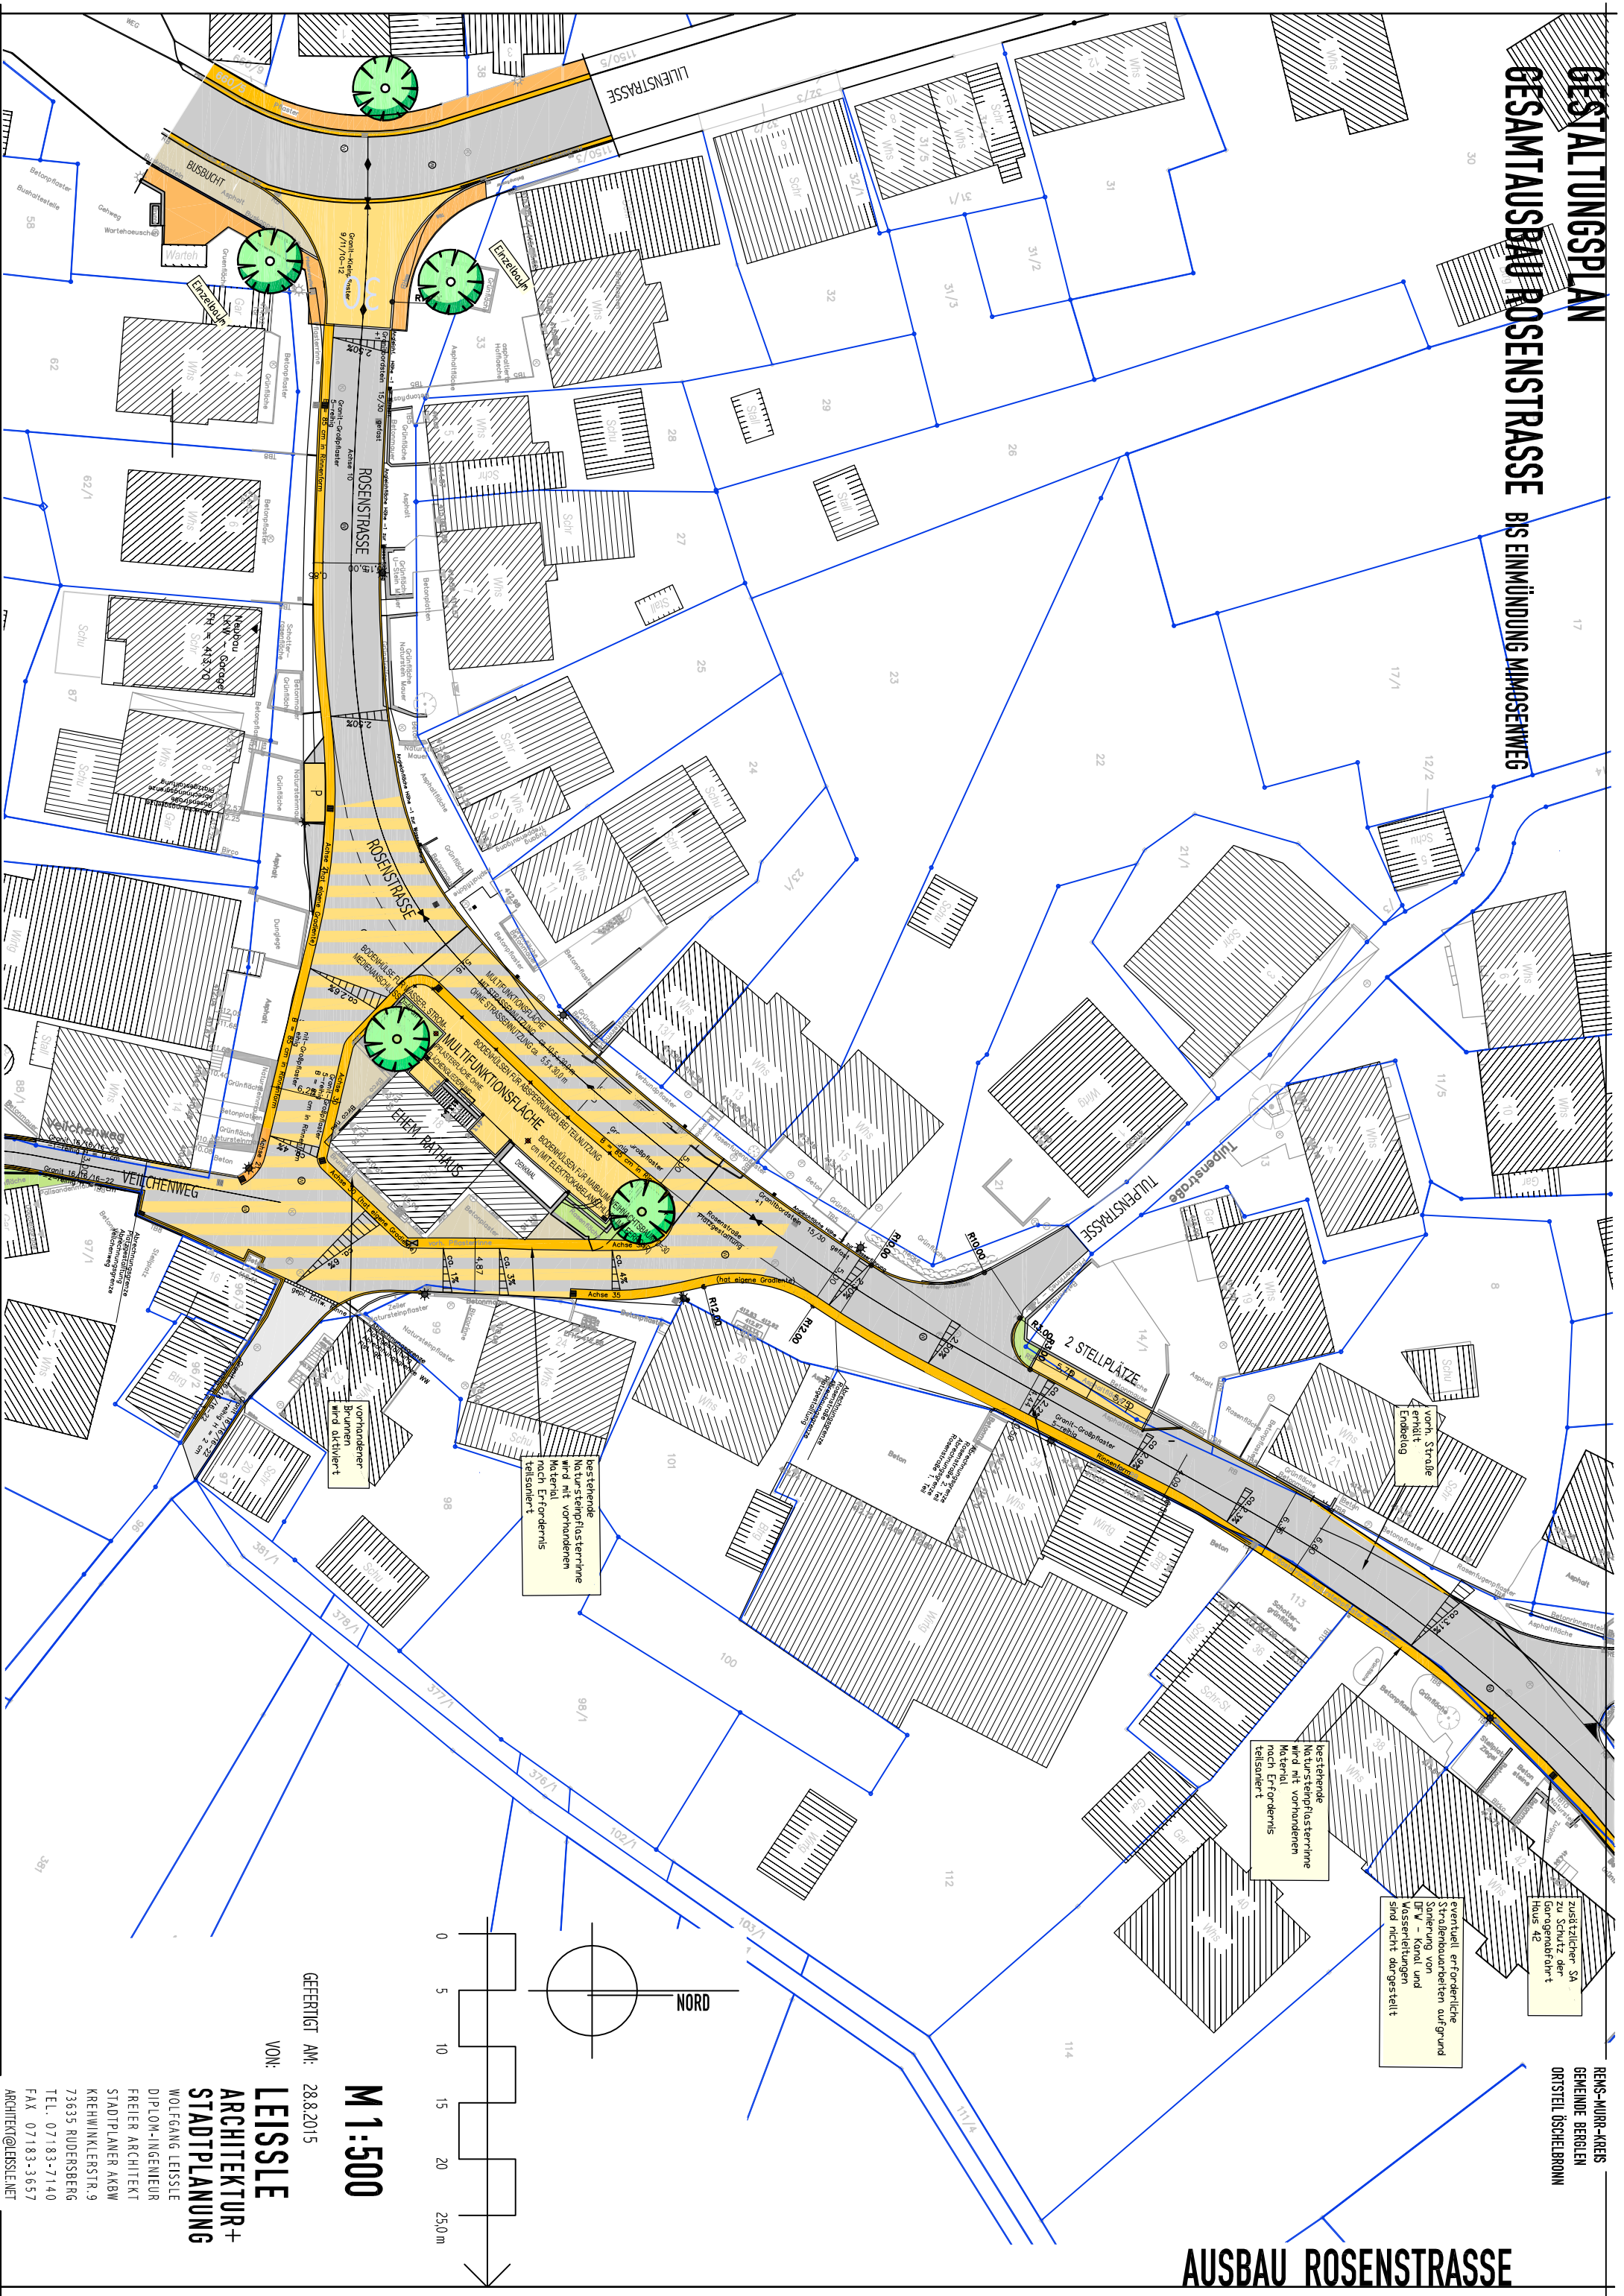

RENS-MUHR-KREIS
GEMEINDE BERGLEN
ORTSTEIL BÜCHELBRUNN

AUSBAU ROSENSTRASSE

GEFERTIGT AM: 28.8.2015

VON: LEISSLE

ARCHITEKTUR+STADTPLANUNG

WOLFGANG LEISSLE
DIPLOM-INGENIEUR
FREIER ARCHITEKT
STADTPLANER ANRW
KREHWINKLERSTR. 9
73635 RUDERSBERG
TEL. 07183-7140
FAX 07183-3657
ARCHITEN@LEISSLE.NET

M 1:500

0 5 10 15 20 250 m

NORD