


GESTALTUNGSPLAN
VORBEREICH EHEM. RATHAUS

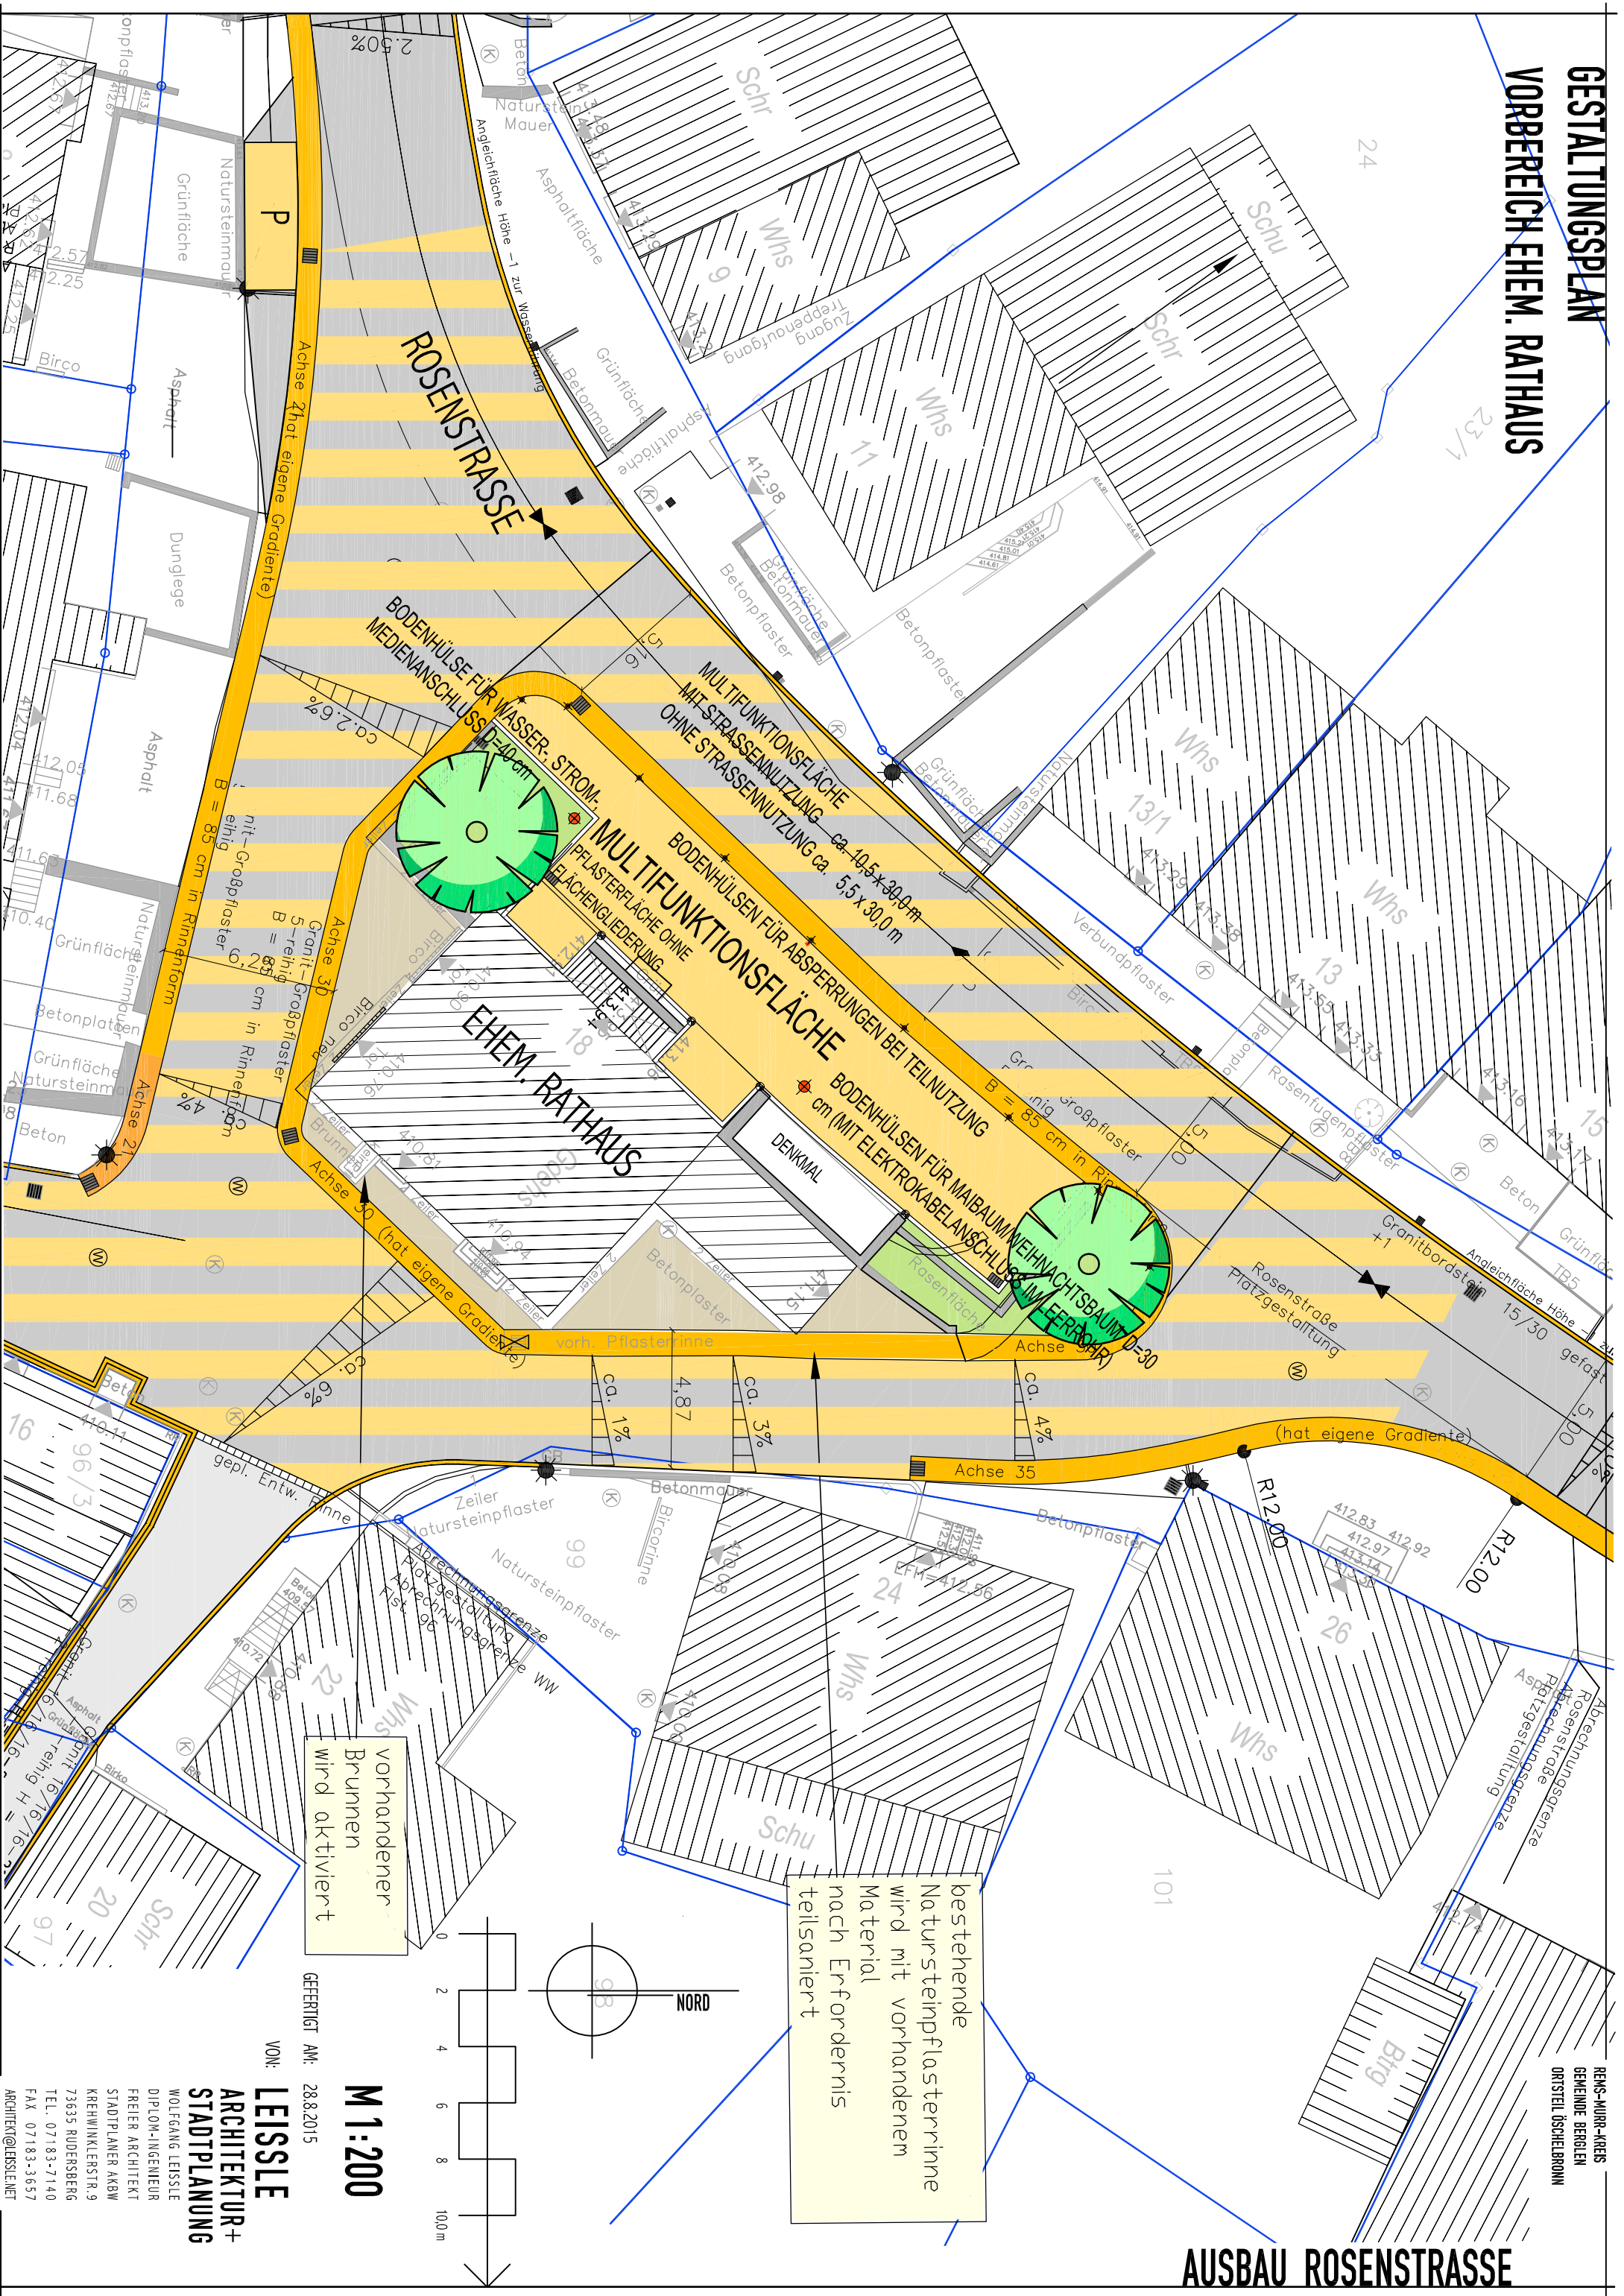

GEFERTIGT AM: 28.8.2015

VON: **LEISSLE**

ARCHITEKTUR+STADTPLANUNG

WOLFGANG LEISSLE
DIPLOM-INGENIEUR
FREIER ARCHITEKT
STADTPLANER ARBW
KREHWINKLERSTR.9
73635 RUDERSBERG
TEL. 07183-7140
FAX 07183-3657
ARCHITEN@LEISSLE.NET

M 1:200

vorhandener Brunnen wird aktiviert

bestehende Natursteinpflasterrinne wird mit vorhandenem Material nach Erfordernis teilsaniert

100 m

2 4 6 8

AUSBAU ROSENSTRASSE

RENS-MUHR-KREIS
GEMEINDE BERGLEN
ORTSTEIL ÜSHELBRUNN