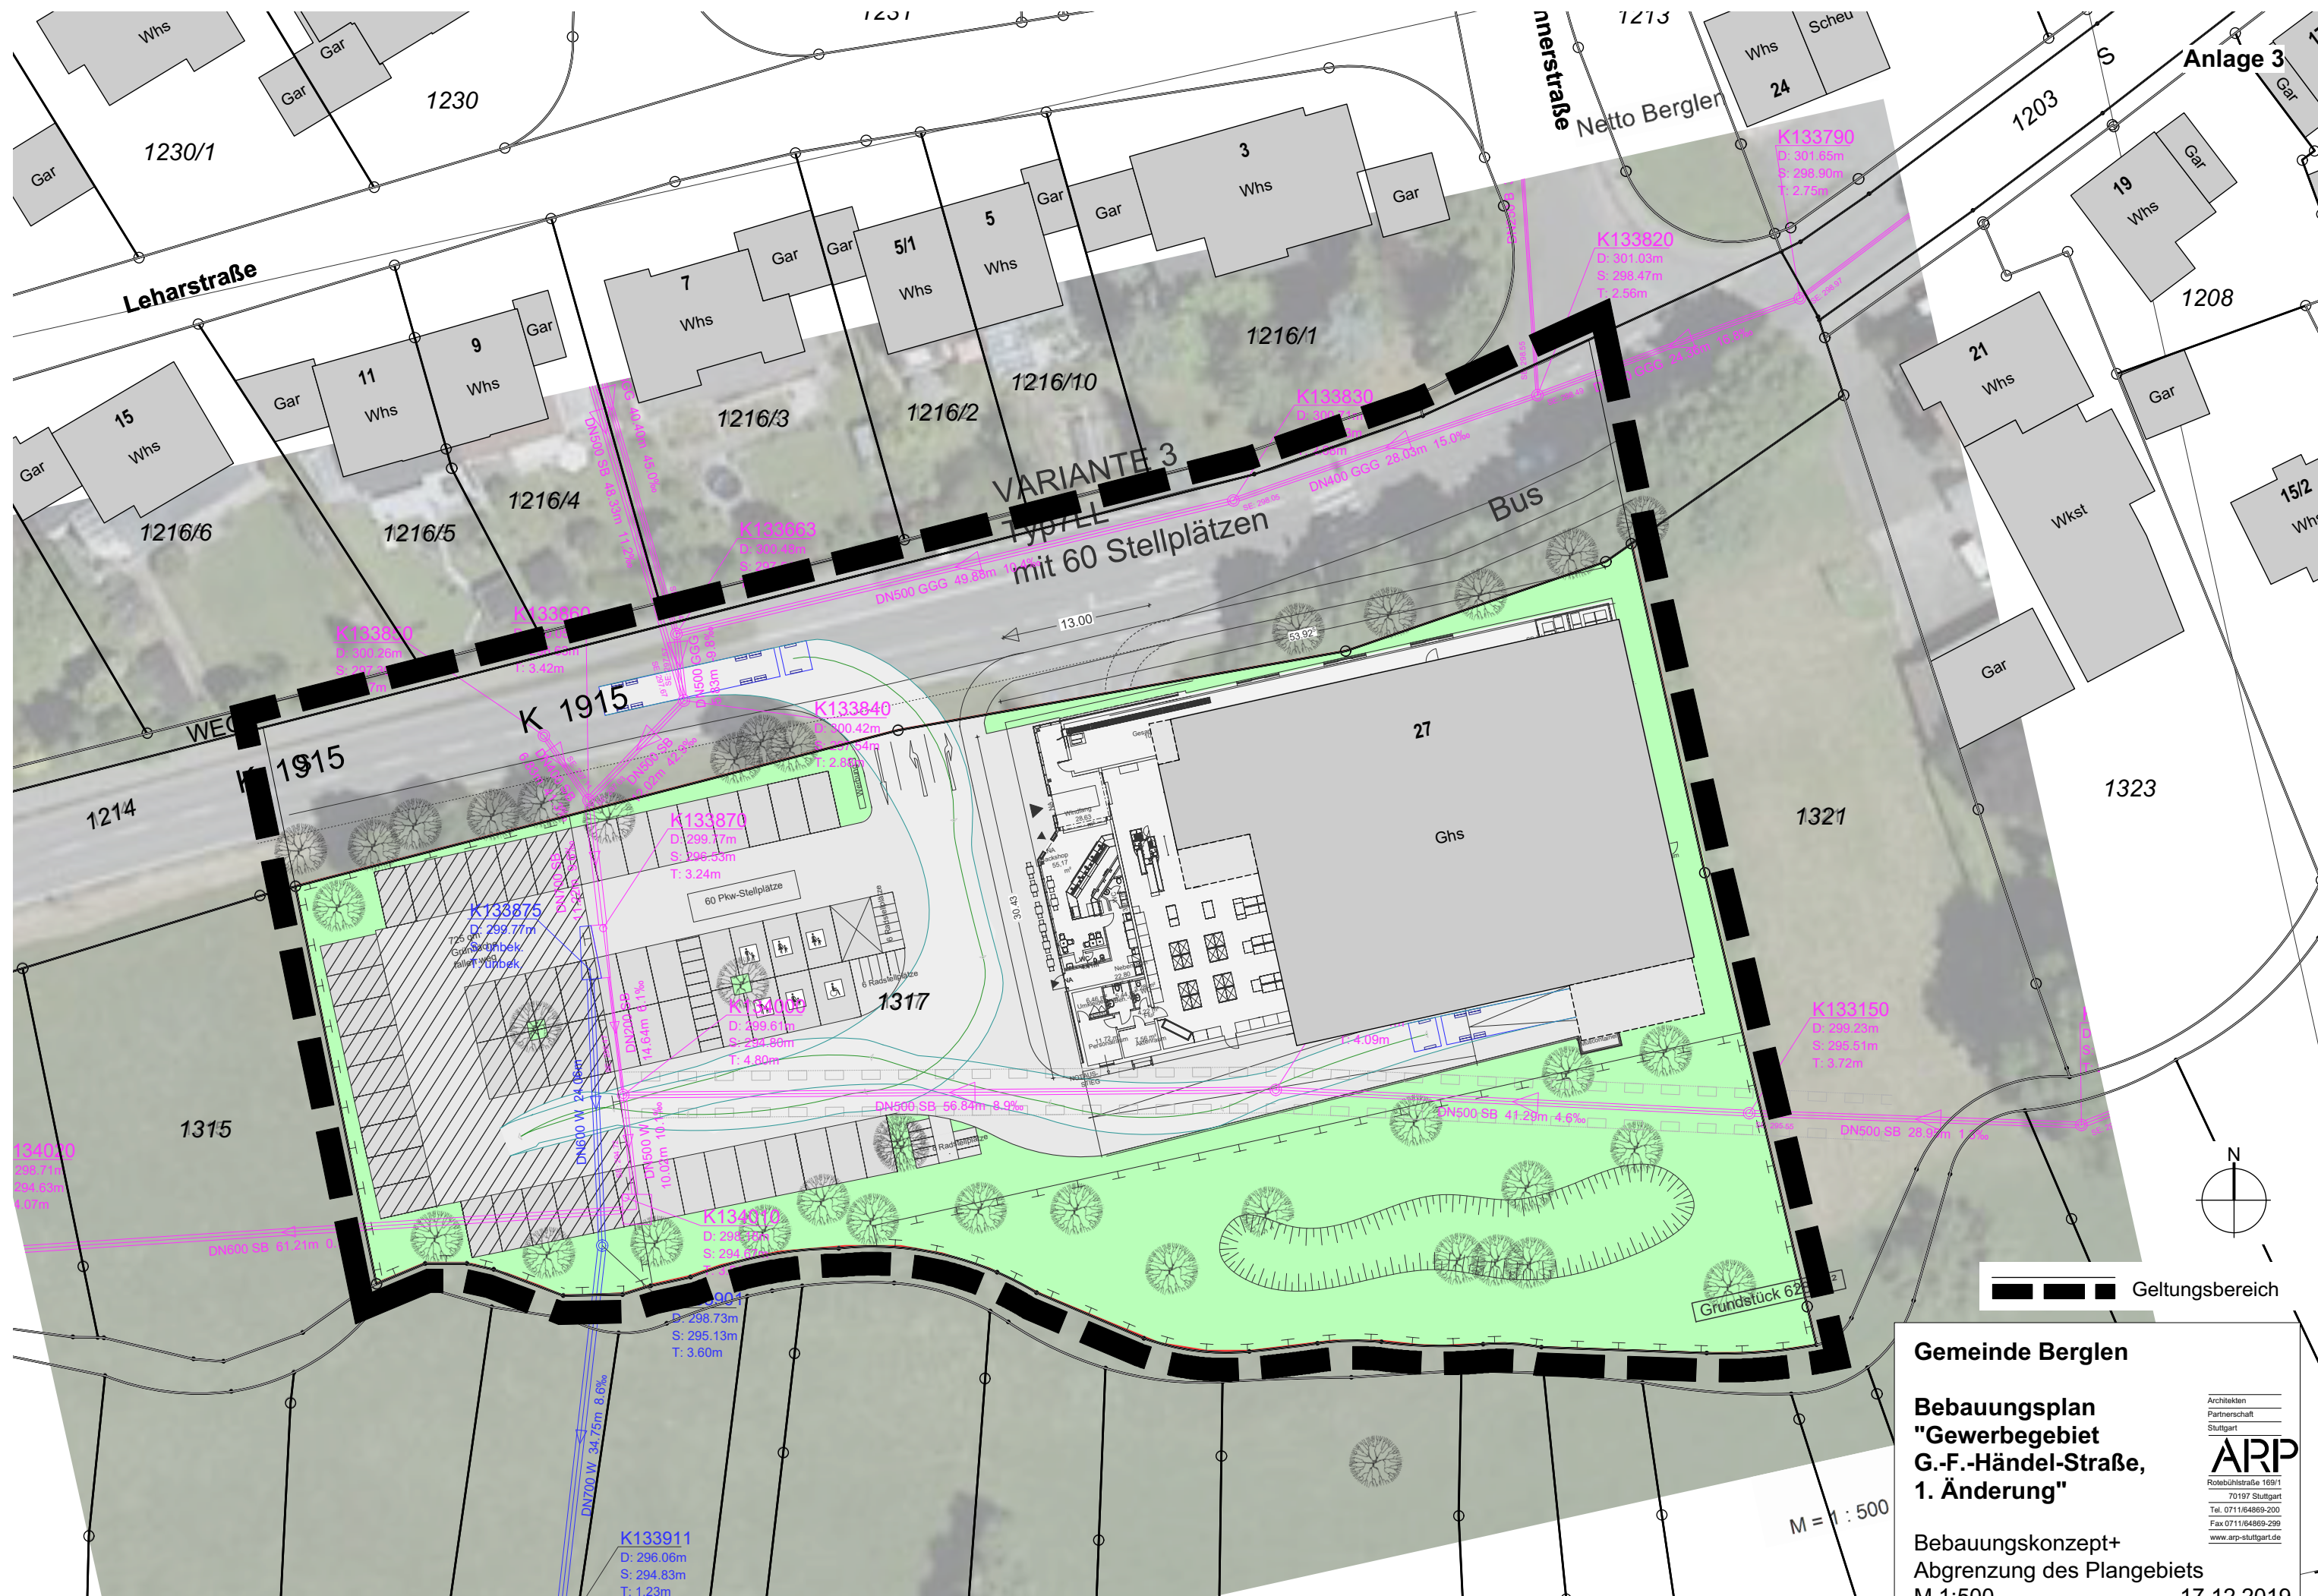


**Gemeinde Berglen**

Bebauungsplan "Gewerbegebiet G.-F.-Händel-Straße, 1. Änderung"

Bebauungskonzept+
Abgrenzung des Plangebiets
M 1:500 17.

Architekten
Partnerschaft
Stuttgart

ARP

Rotebühlstraße 169/1
70197 Stuttgart
Tel. 0711/64869-200
Fax 0711/64869-299
www.arp-stuttgart.de

ARF

Rotebühlstraße 169/1
 70197 Stuttgart
 Tel. 0711/64869-200
 Fax 0711/64869-299
www.arp-stuttgart.de