


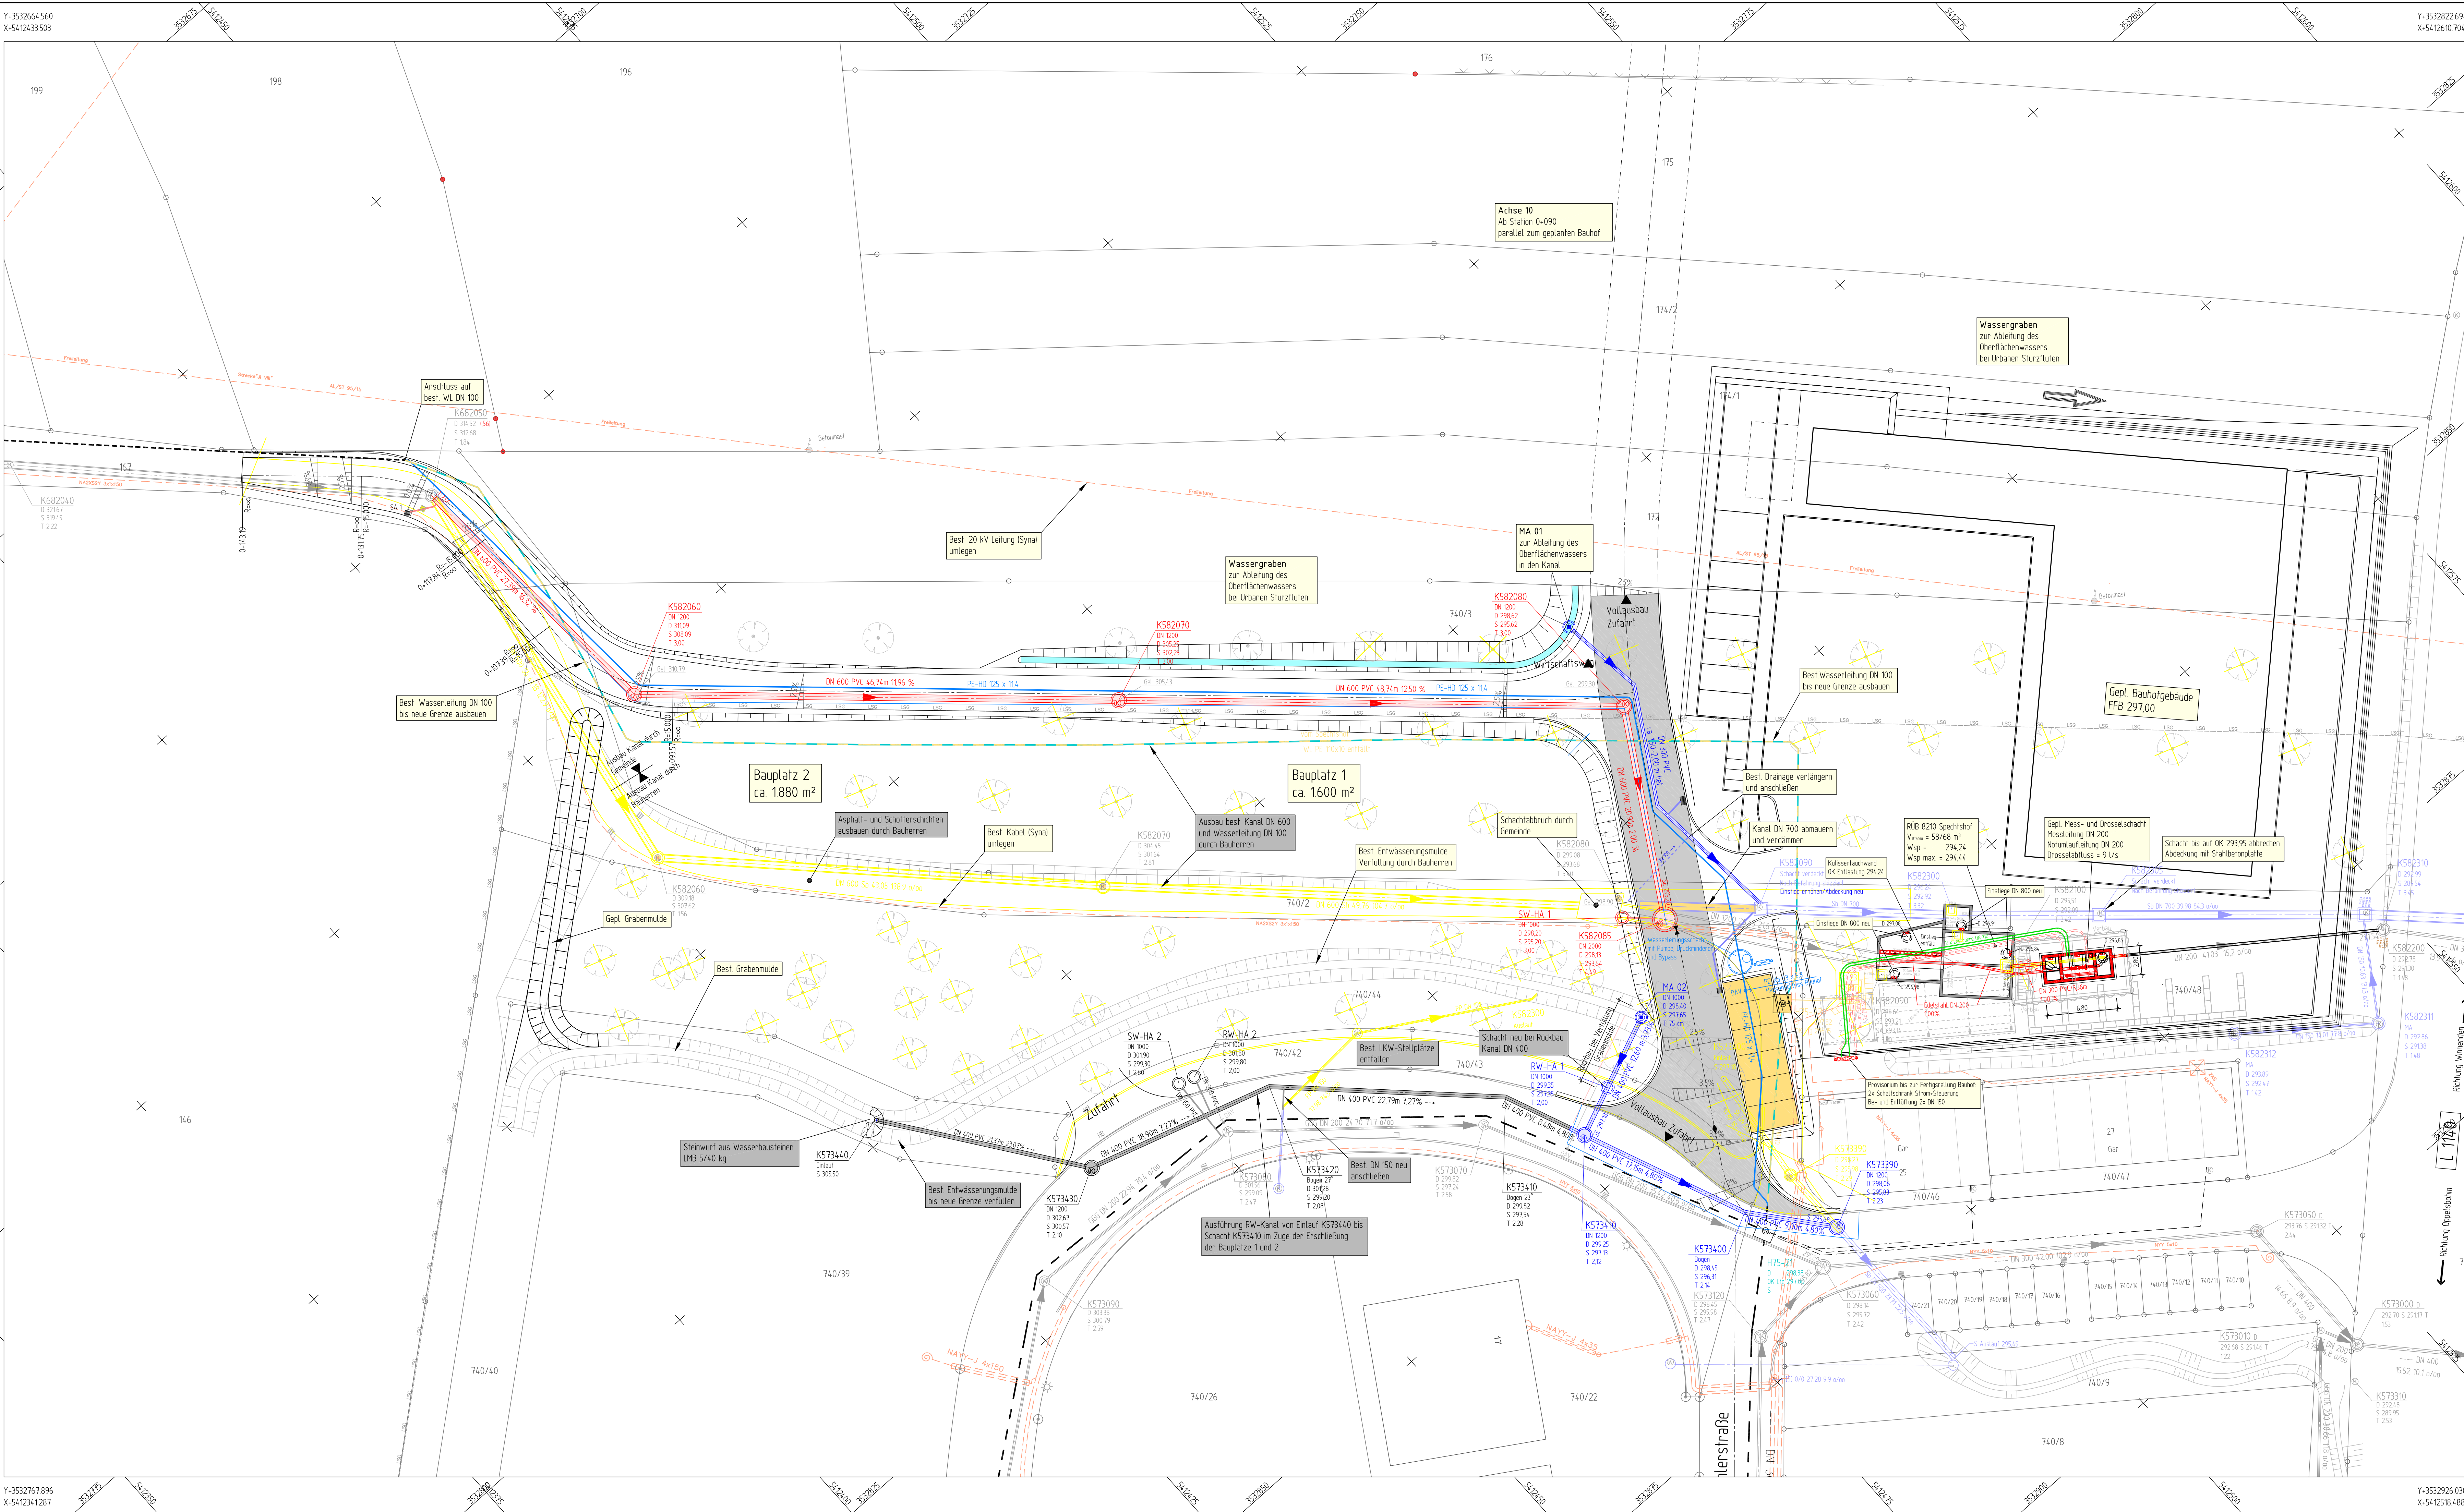

Legende

gepl.	vorh.	entfällt	gepl.	vorh.	entfällt
Strassenlauf SW/50 / SW30	Müllentlaufschiene	Kanalschacht SW / MW	Kanalschacht RW	Hydrantschacht	Einzelgehäuse
Strassenlauf SW/50 / SW30	Müllentlaufschiene	Kanalschacht SW / MW	Kanalschacht RW	Hydrantschacht	Einzelgehäuse
Strassenlauf SW/50 / SW30	Müllentlaufschiene	Kanalschacht SW / MW	Kanalschacht RW	Hydrantschacht	Einzelgehäuse
Strassenlauf SW/50 / SW30	Müllentlaufschiene	Kanalschacht SW / MW	Kanalschacht RW	Hydrantschacht	Einzelgehäuse

vorhanden	entfallend	geplant	Wasser - Hausanschluss	Versorgungs - Wasserleitung
100	100	100	SW/MW Kanal - Hausanschluss	SW / MW Kanal
100	100	100	RW Kanal - Hausanschluss	RW Kanal
100	100	100	RW Kanal - Hausanschluss	RW Kanal

Hinweise:
- Planung Bauhofgebäude durch Architekturbüro ARP Stuttgart
- Planung Außenanlagen und Oberflächenentwässerung Bauhof durch Büro Blank Stuttgart
- Planung Bauhofentwässerung durch Planungsunion Fellbach

2295-312

Höhen in m ü NN	Lage im GK Koordinatensystem
ERGÄNZUNGEN	DATUM
BAUHERR:	Gemeinde Berglen Beethovenstraße 14-20 73663 Berglen
ANERKANNT DER BAUHERR:	
PROJEKT:	Umbau RÜB 8210 / Spechthof und Neubau Mess- und Drosselschacht
PLANUNGSSTAND:	GENEHMIGUNG 2020
PLANBEZEICHNUNG:	Lageplan RÜB 8210 / Mess- und Drosselschacht
PROJ. NR.:	2295
PLAN NR.:	2295-312
PROGRAMM:	ACAD
BERATUNG PLANUNG BAULEITUNG	VERKEHRSANLAGEN
WASSERVERSORGUNG	ABWASSERBESEITIGUNG
ZERTIFIZIERTE KANALSANIERUNGSBERATUNG	PROJEKTMANAGEMENT
RIKER + REBMANN BERATUNGS INGENIEURE, PartG mbB	RIKER + REBMANN BERATUNGS INGENIEURE, PartG mbB
DATUM:	06.07.2020
GEFERTIGT:	