
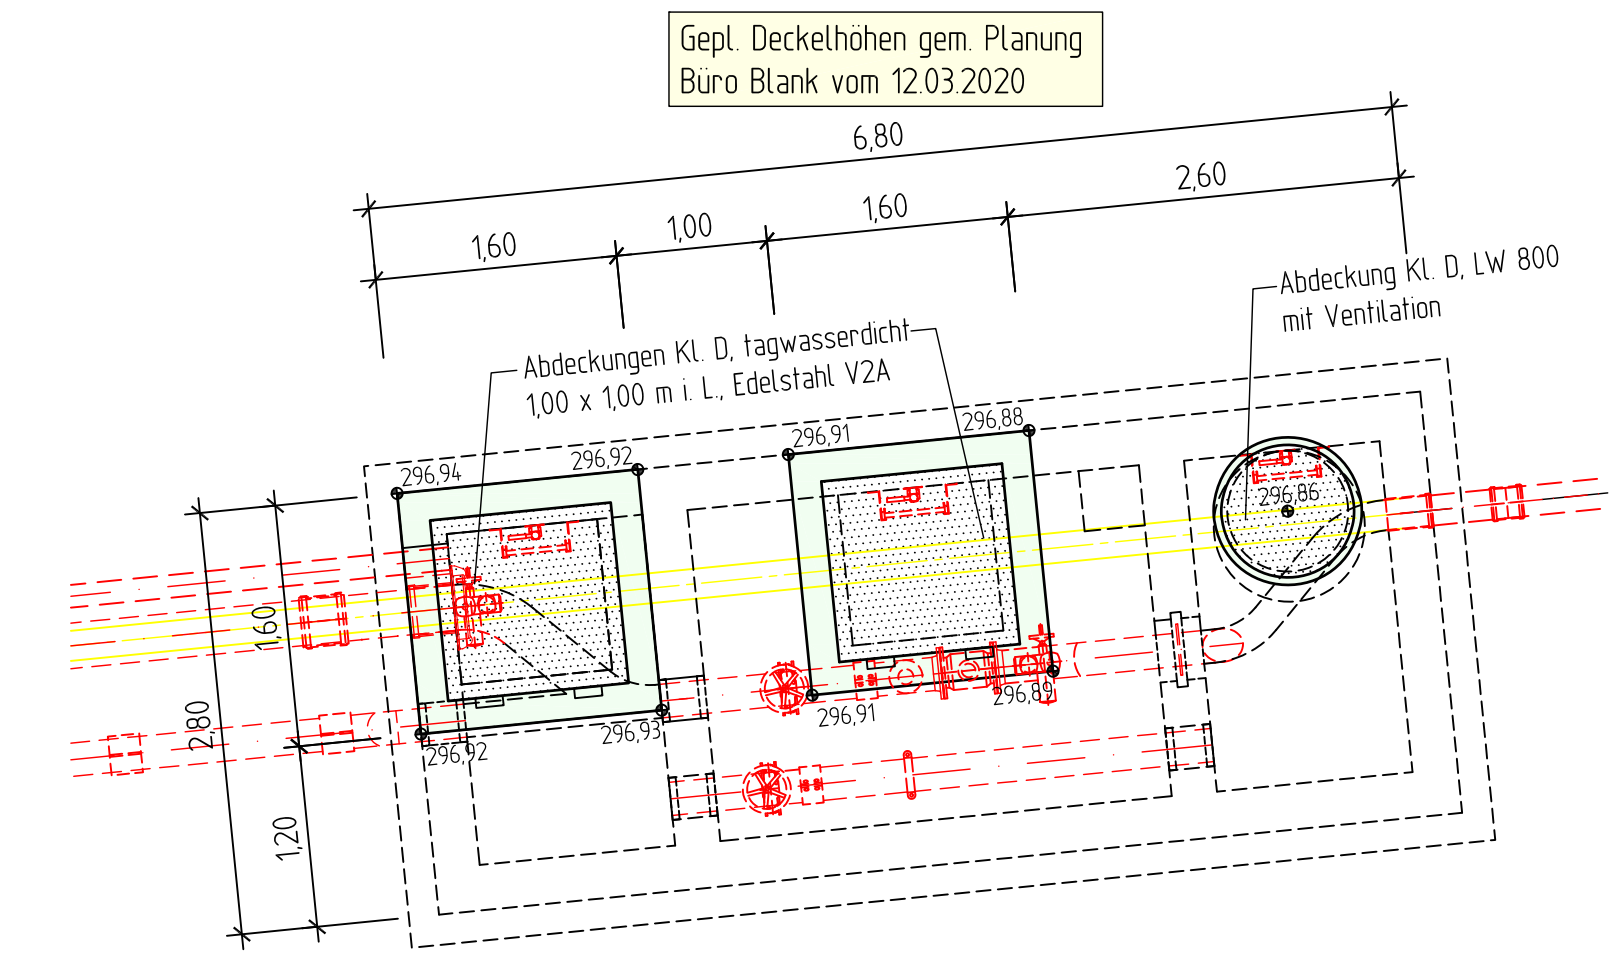


Grundriss M.1:50

Draufsicht M.1:50

Mess- und Drosselschacht

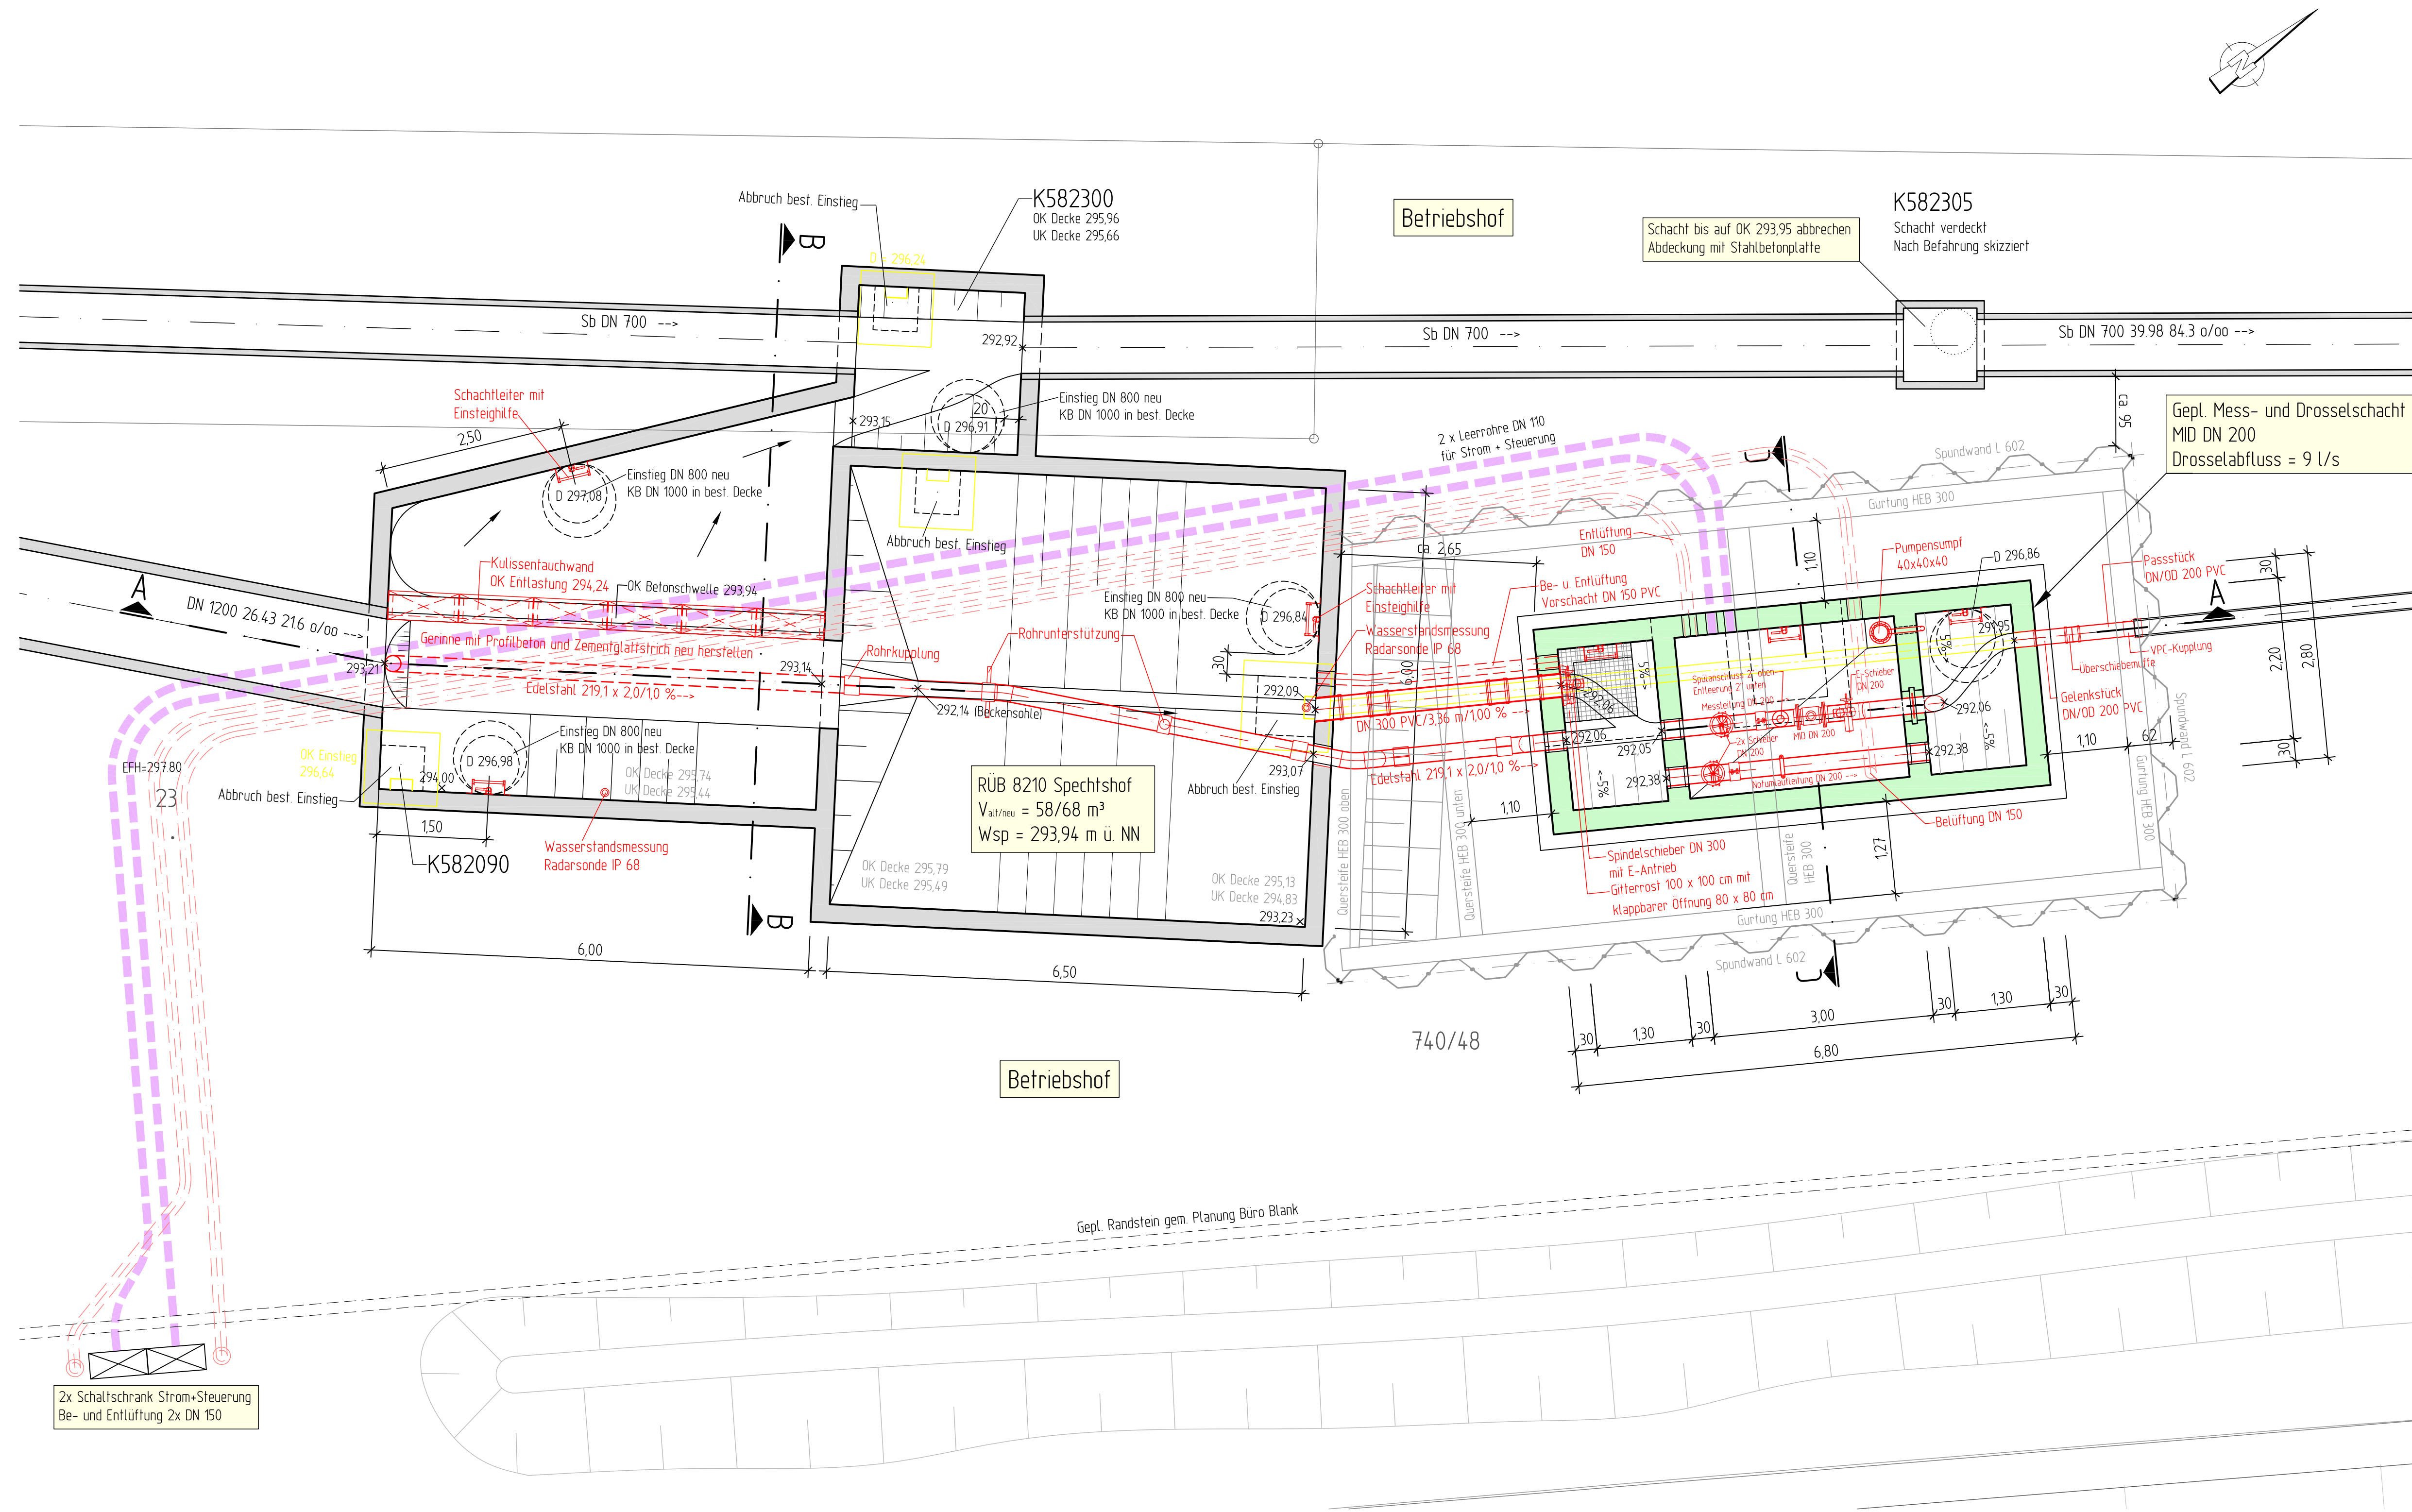

Legende

- Bestand
- Planung
- Abbruch

Höhen in m ü NN

ERGÄNZUNGEN	DATUM	NR.

BAUHERR:	Gemeinde Berglen Beethovenstraße 14-20 73663 Berglen	
----------	--	---

ANERKANNT DER BAUHERR:	
---------------------------	--

PROJEKT:	Umbau RÜB 8210 Spechtshof und Neubau Mess- und Drosselschacht
----------	--

PLANUNGSSTAND:	GENEHMIGUNG 2020
----------------	------------------

PLANBEZEICHNUNG:		Grundriss und Draufsicht RÜB 8210 / Mess- und Drosselschacht			
PROJ. NR.:	2295	MASSSTAB:	1:50	PLANGRÖSSE:	97 x 47
PLAN NR.:	2295-350	GEZEICHNET:	Ceko	GEPRÜFT:	Rebmann
PROGRAMM:	ACAD	PFAD / DATEI:	Projekte/2295/CAD/300		

		Riker + Rebmann	
BERATUNG PLANUNG BAULEITUNG VERKEHRSANLAGEN WASSERVERSORGUNG ABWASSERBESEITIGUNG ZERTIFIZIERTE KANALSANIERUNGSBERATUNG PROJEKTMANAGEMENT			
RIKER + REBMANN BERATENDE INGENIEURE, PartG mbB D-71540 MURRHARDT NÄGELESTRASSE 2 TEL.: 07192/93599-0 FAX.: 07192/93599-19 E-MAIL: INGENIEURE@RIKER-REBMANN.DE			
DATUM:		GEFERTIGT:	
06.07.2020		