


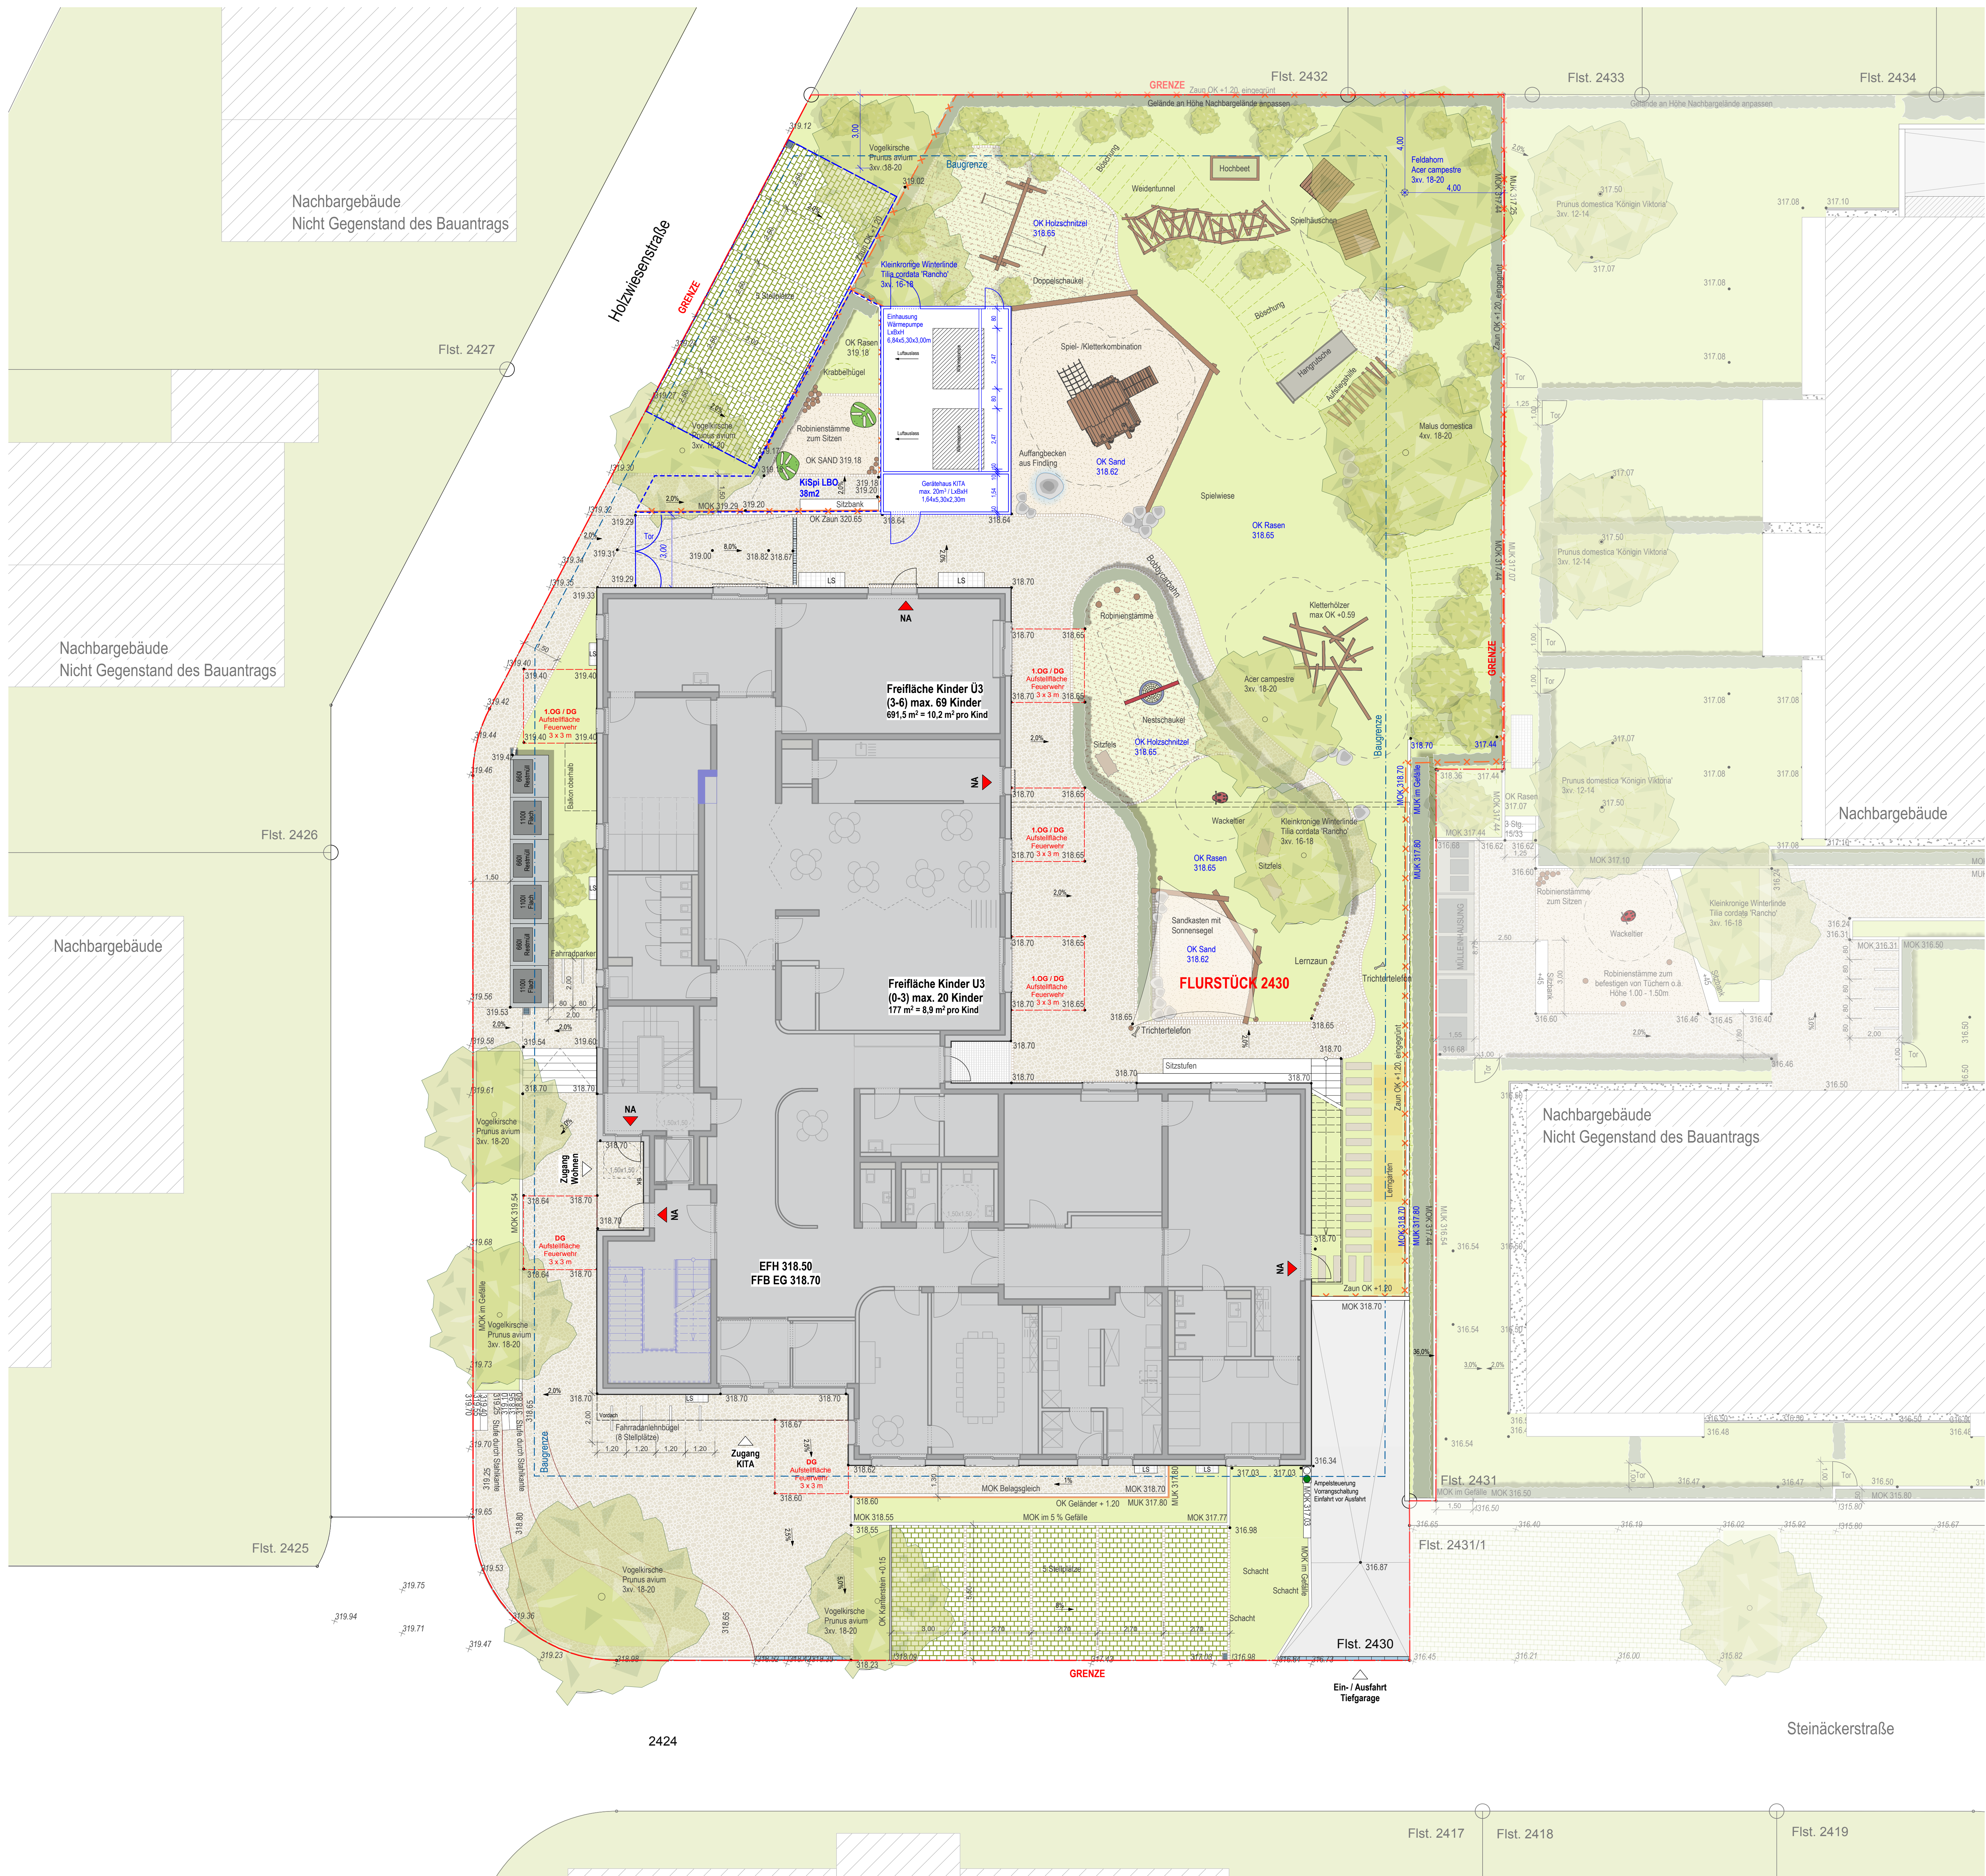

LEGENDE

- Bäume geplant gemäß Planeintrag
- Blüh- und Naschsträucher
- Hecke 'Carpinus betulus'
- Betonsteinpflaster
- Rasenfugenpflaster
- Wegplatten
- Rasen
- Sand
- Holzschnitzel
- Stahlkante
- Lichtschart
- Findlinge
- Mauer
- Zaun/Geländer OK +1.20
- Rinne
- Fassadenrinne
- Höhe geplant
- Höhe bestand
- Böschungslinien
- Grundstücksgrenze

Deckblatt vom 14.07.2020
Bauantrag 08.04.2020

Höhenbezüge / EFH OK RFB = EFH = 318.50m üNN = ± 0.00 OK FFB = 318.70m üNN = + 0.20		
NEUBAU KITA MIT 4 GRUPPEN UND AUSSENANLAGE + 12 MIETWOHNUNGEN MIT TIEFGARAGE		
PROJEKT Kita & Wohnen Berglen Hanflicker Steinackerstr. 3 73663 Berglen-Rettersburg		
BAUHERR Kreisbaugesellschaft Waiblingen mbH Mayener Straße 55 71332 Waiblingen		
ARCHITEKT 		
BAUHERR 		
PLANINHALT Außenanlagen		
MASSSTAB 1:100	DATUM 14.07.2020 08.04.2020	ARCHITECT P. H. H. H. H. S. H. H. H. H.
PLAN-NR. 18070_A_4000_KITA-MTW_AU		ARP Reinholdstr. 149/1 71332 Waiblingen Tel. 07144699-200 Fax 07144699-209 www.arp-stuttgart.de
PROJEKTNUMMER 18070	BEARBEITUNG LK	