


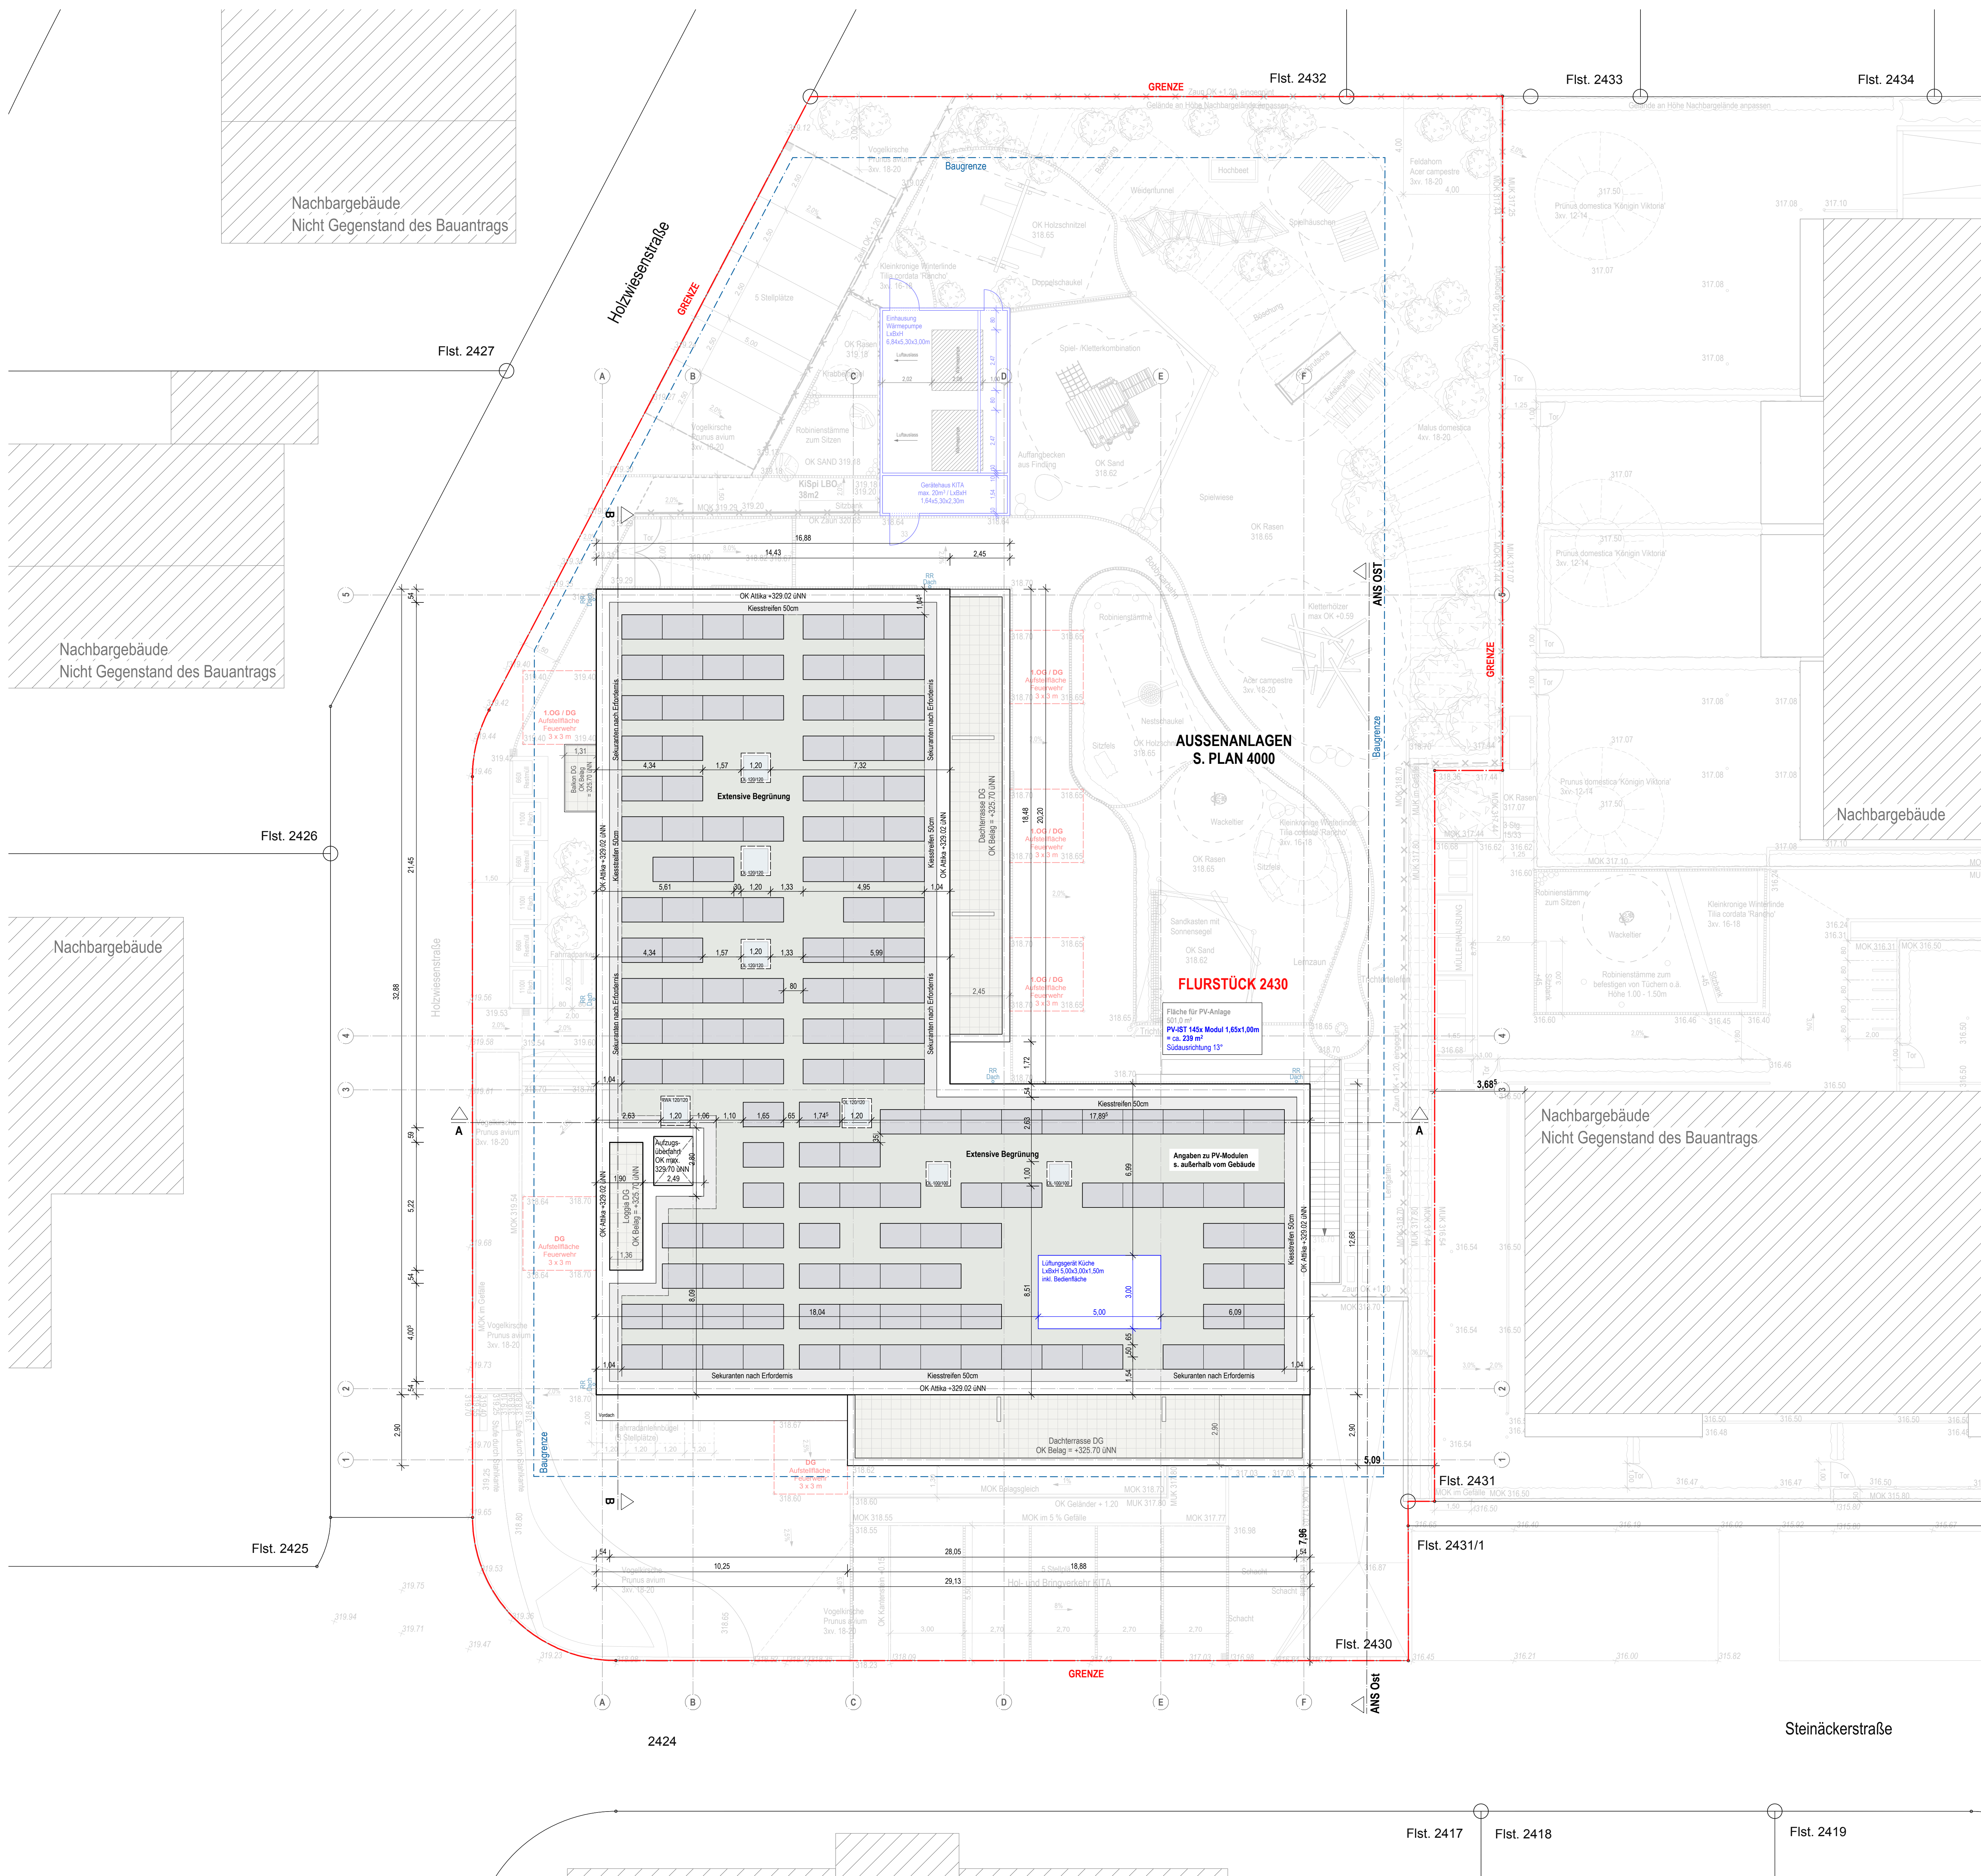

Deckblatt vom 14.07.2020
Bauantrag 08.04.2020

Höhenbezüge / EFH OK RFB = EFH = 318.50m üNN = ± 0.00 OK FFB = 318.70m üNN = + 0.20	
NEUBAU KITA MIT 4 GRUPPEN UND AUSSENANLAGE + 12 MIETWOHNUNGEN MIT TIEFGARAGE	
PROJEKT	Kita & Wohnen Berglen Hanflicker Steinackerstr. 3 73663 Berglen-Rettersburg
BAUHERR	Kreisbaugesellschaft Waiblingen mbH Mayener Straße 55 71332 Waiblingen
ARCHITEKT	
BAUHERR	
PLANINHALT	Dachaufsicht
MASSSTAB 1:100	DAITUM 14.07.2020 08.04.2020
PLAN-NR. 18070_A_4140_KITA-MTW_Dach	ARCHITEKT P. Hanflicker S. Hanflicker
PROJEKTNUMMER 18070	BEARBETUNG LK