




Übersicht
M 1:250

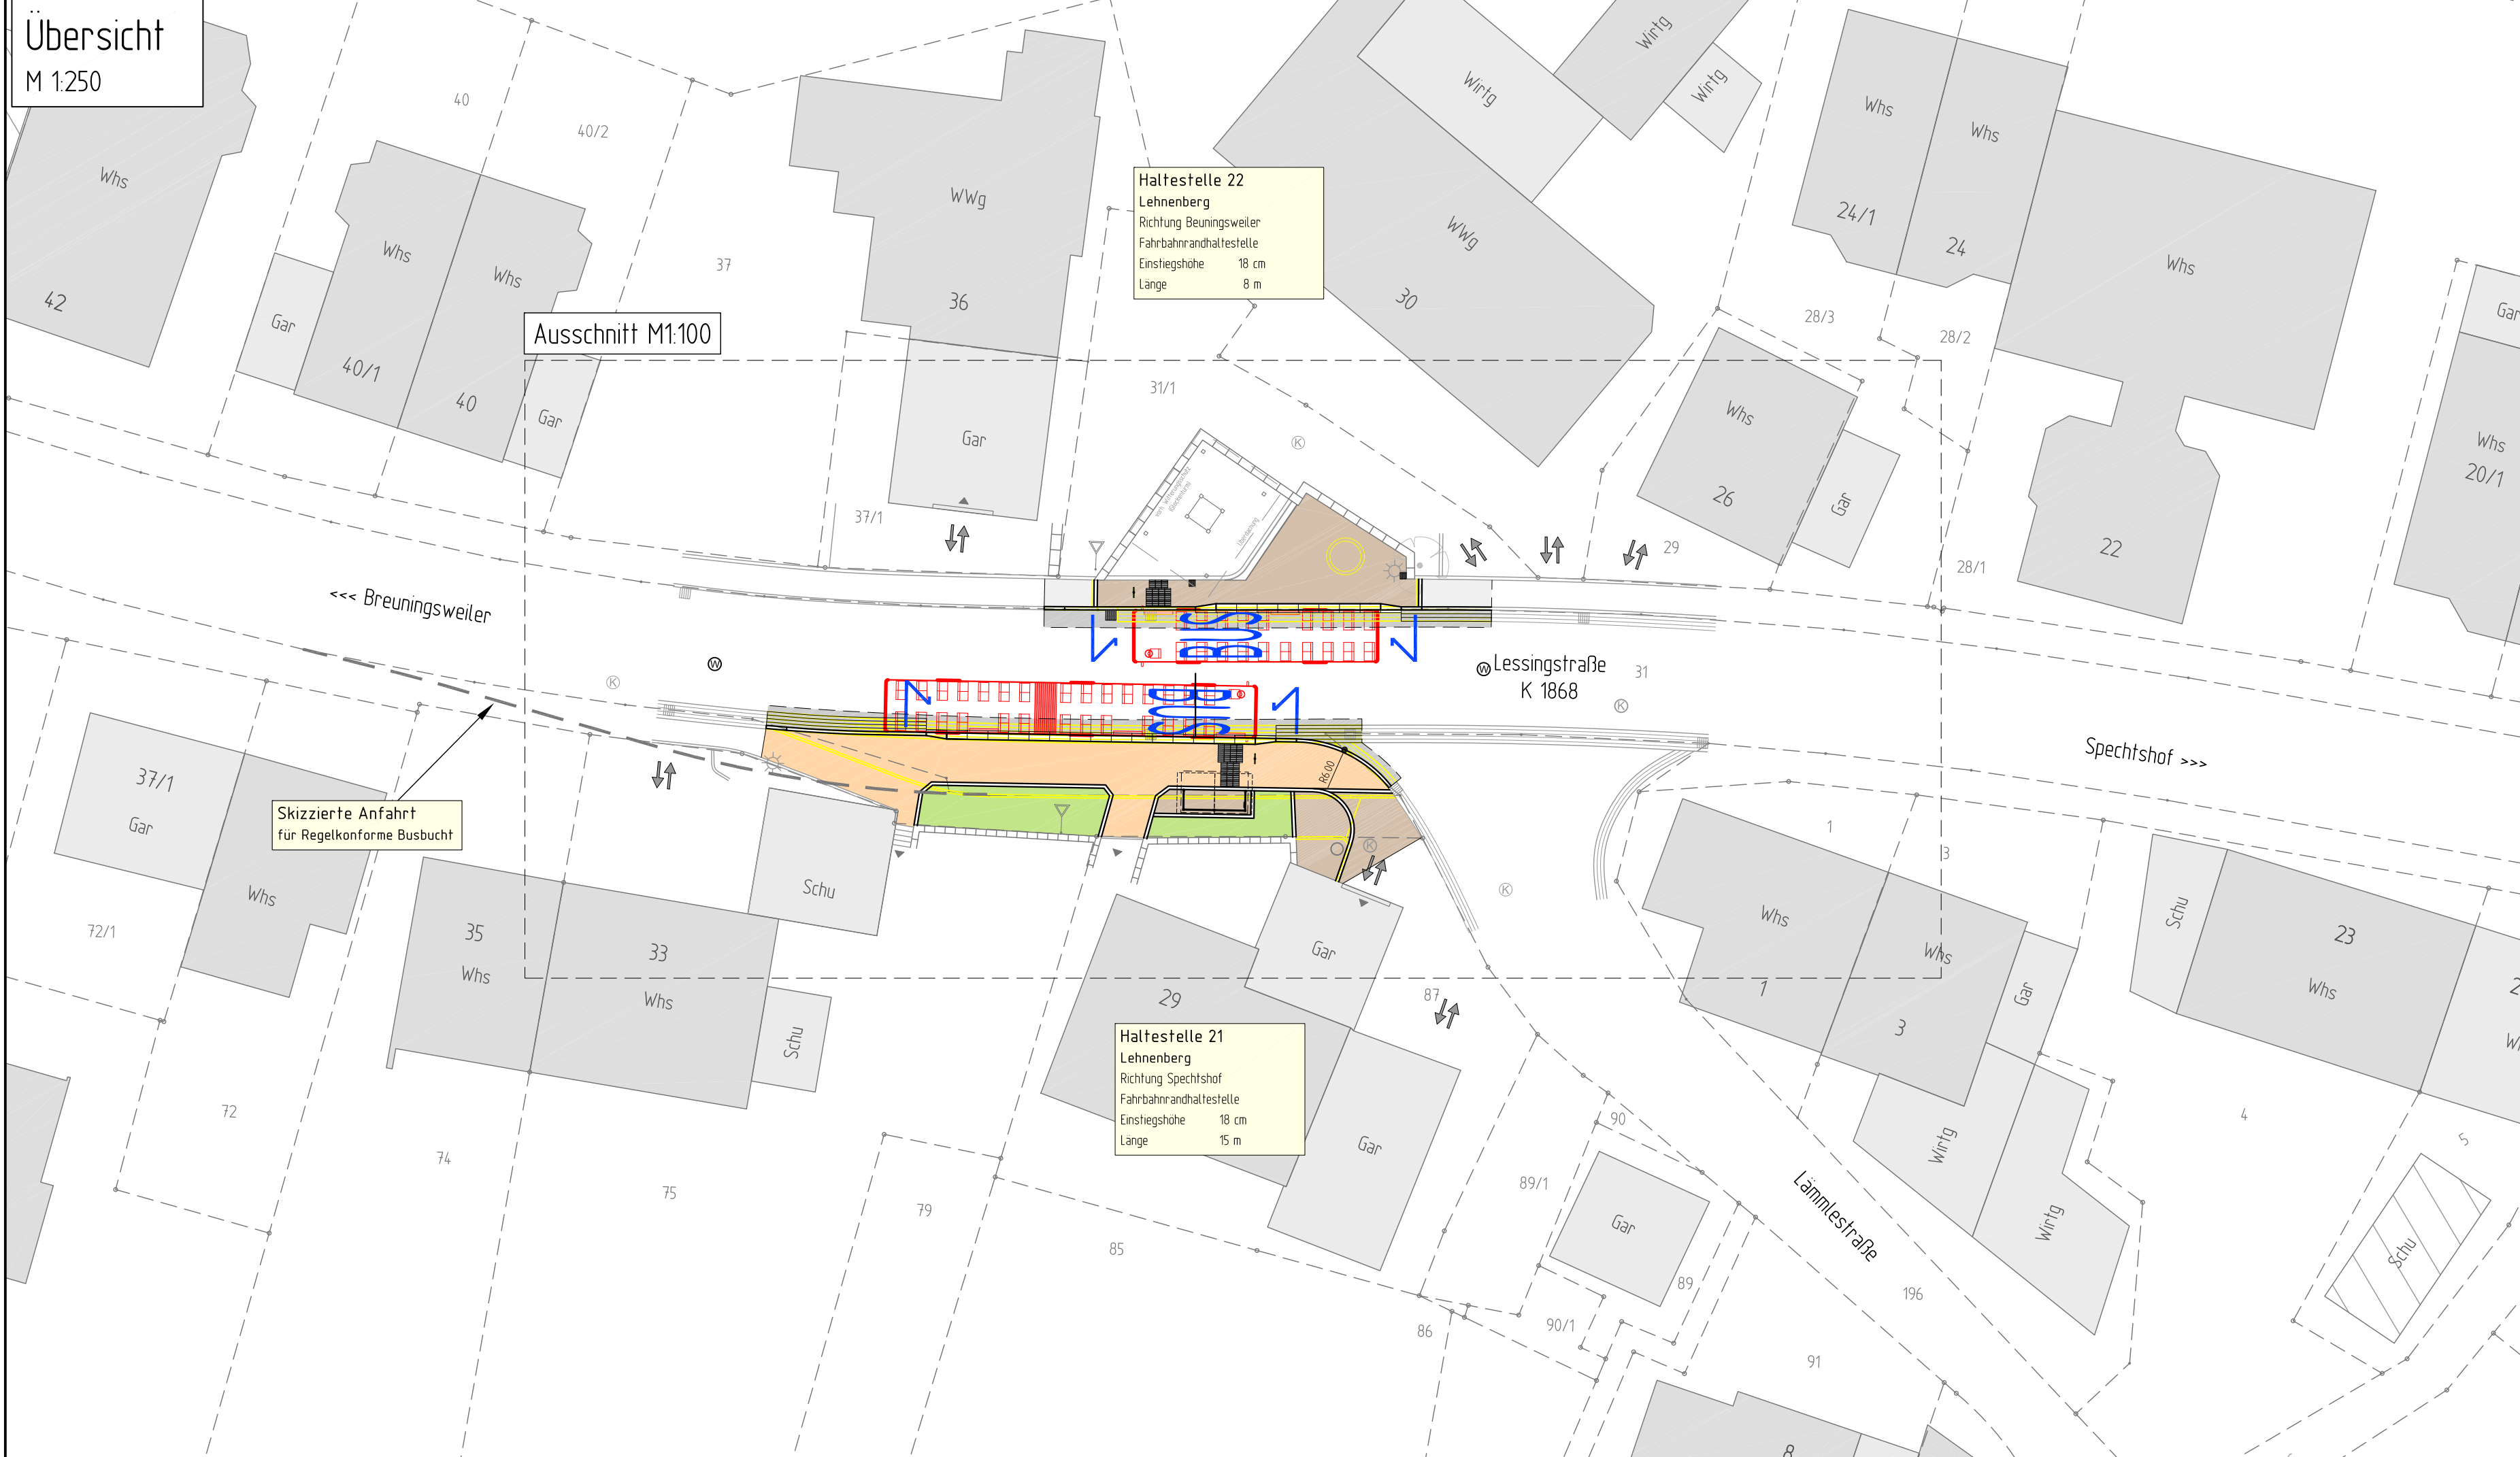


Querschnitt
M 1:50

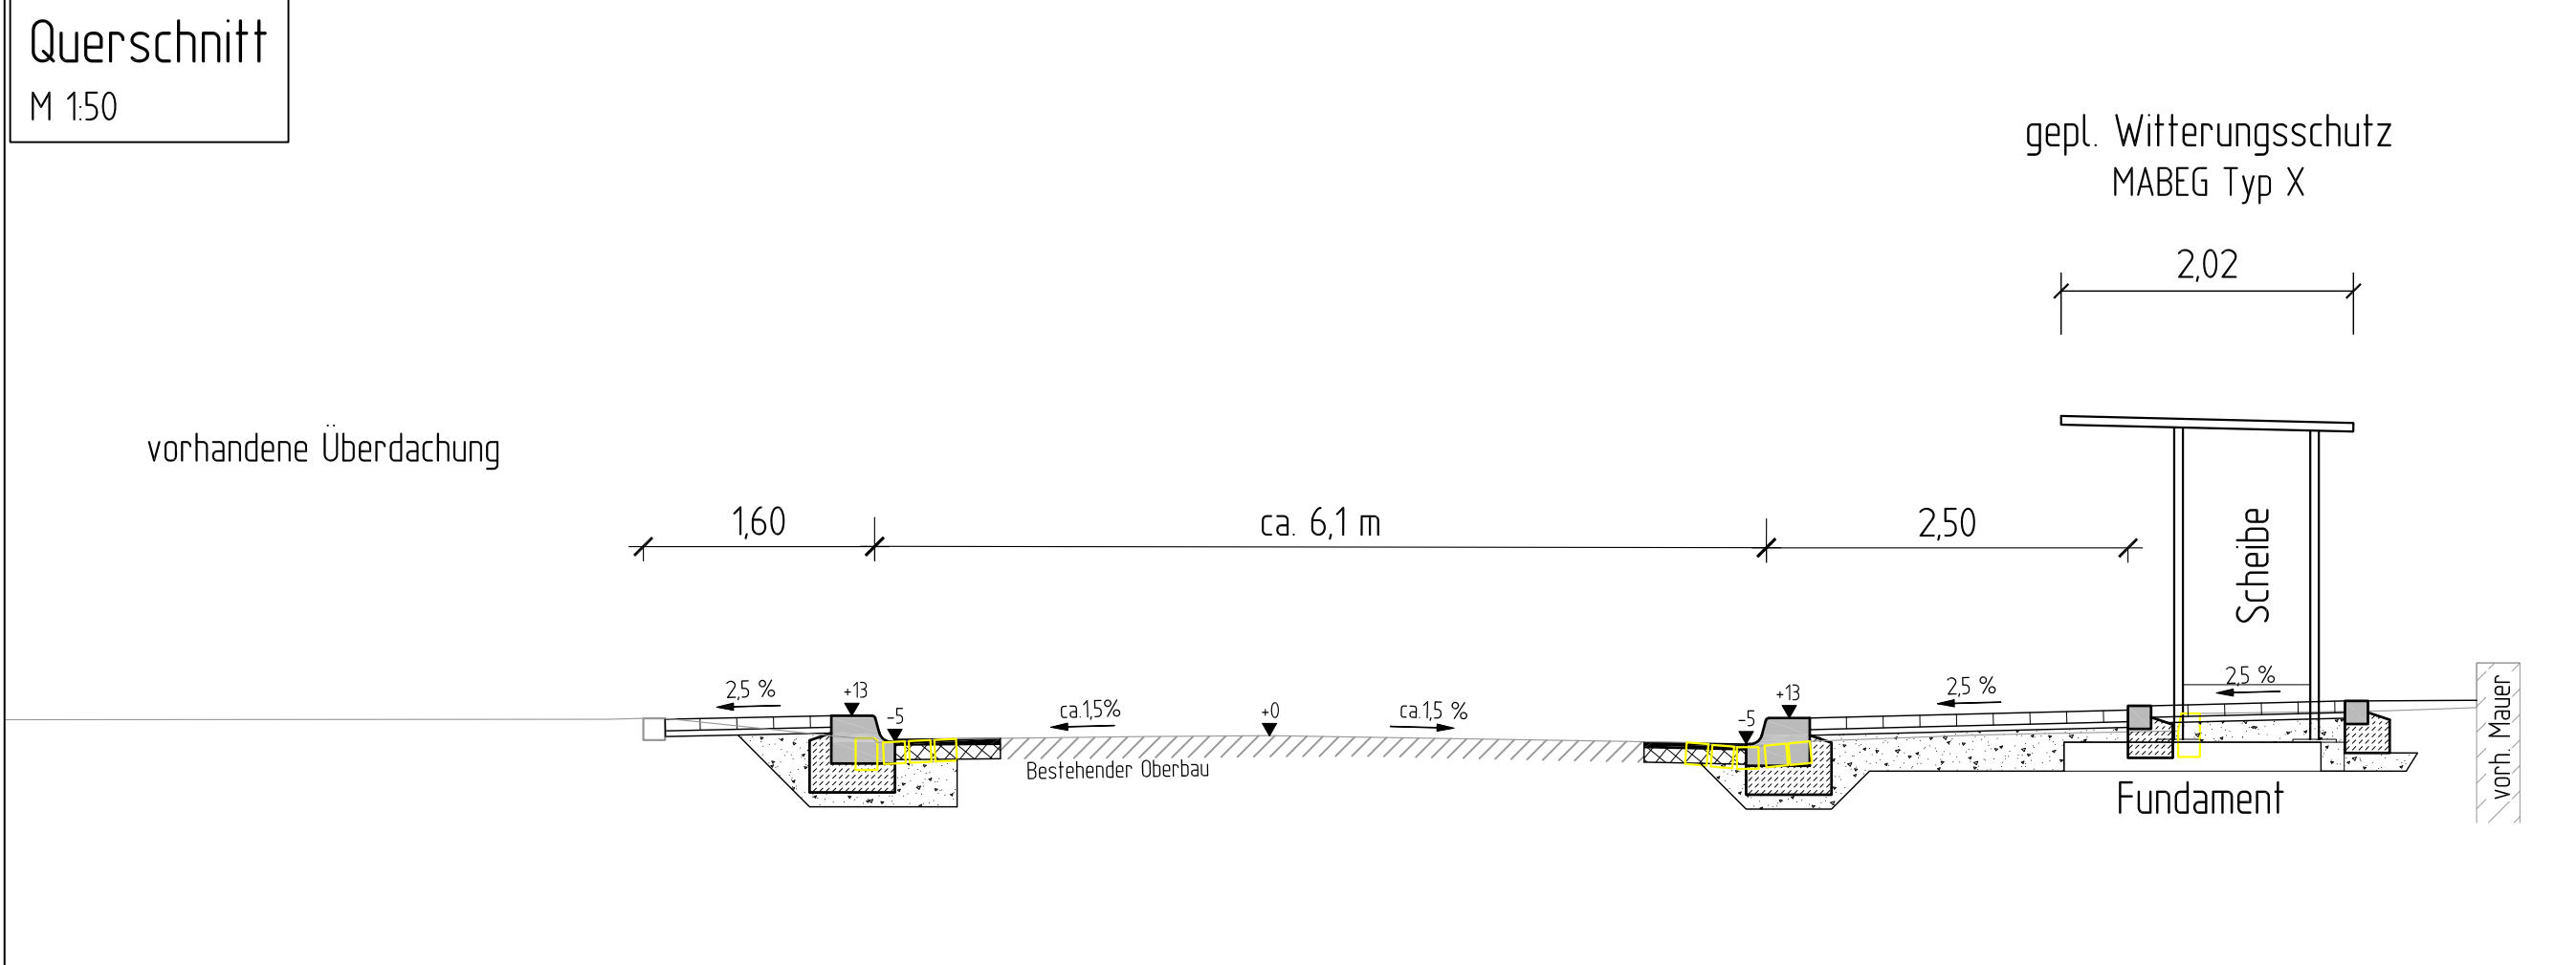


Details
M 1:20

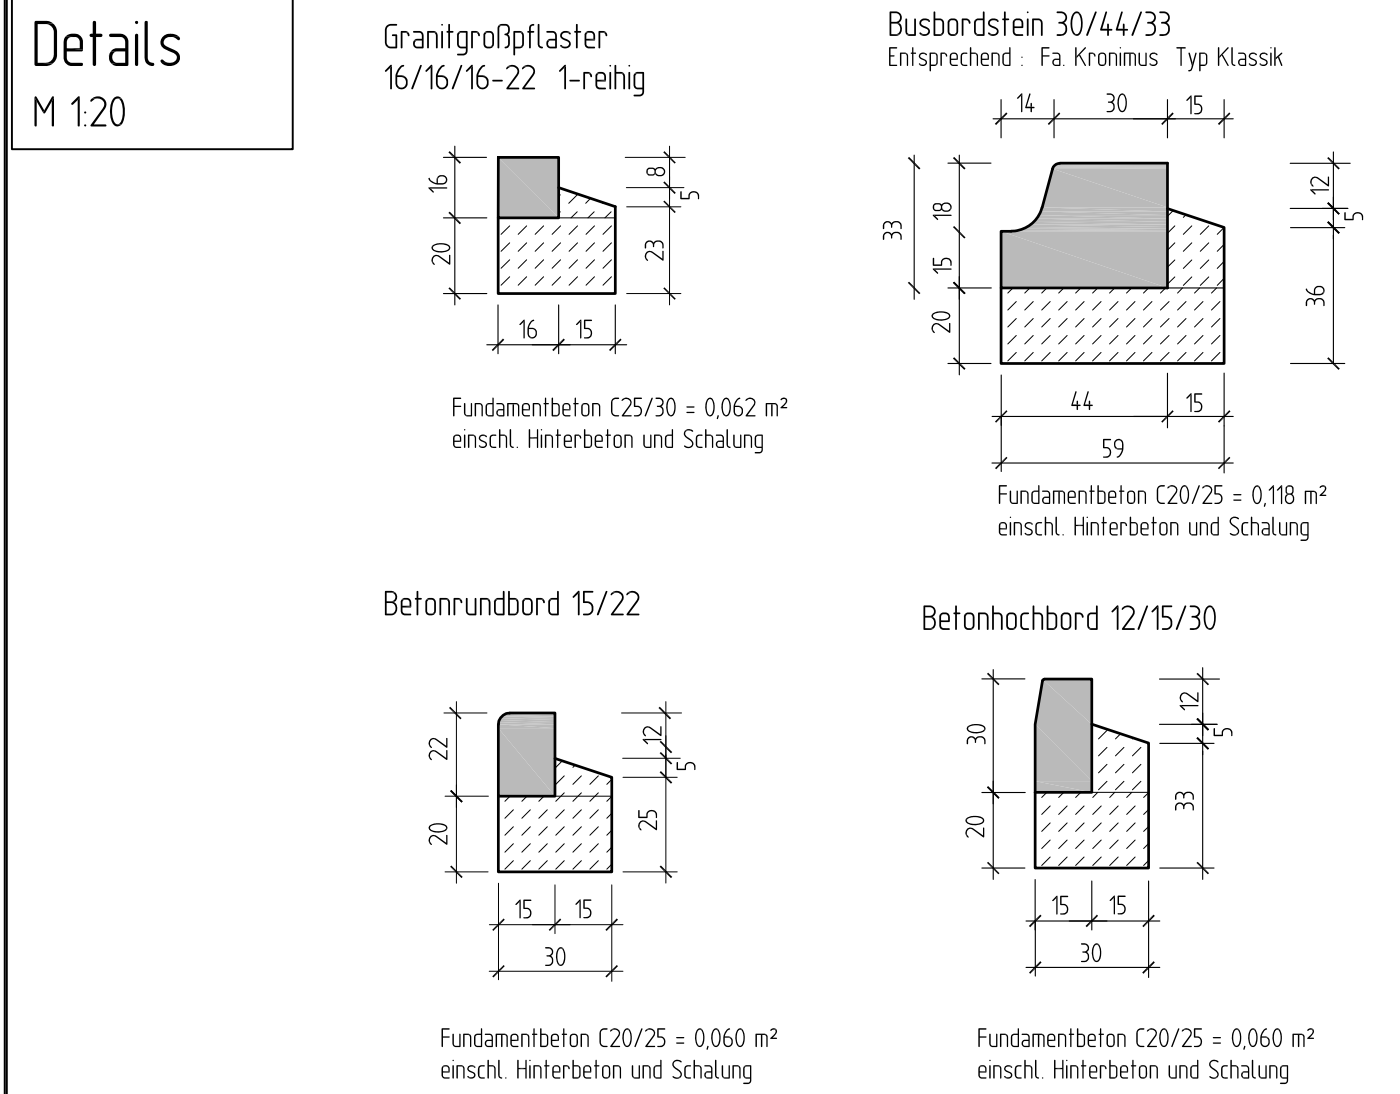

Legende

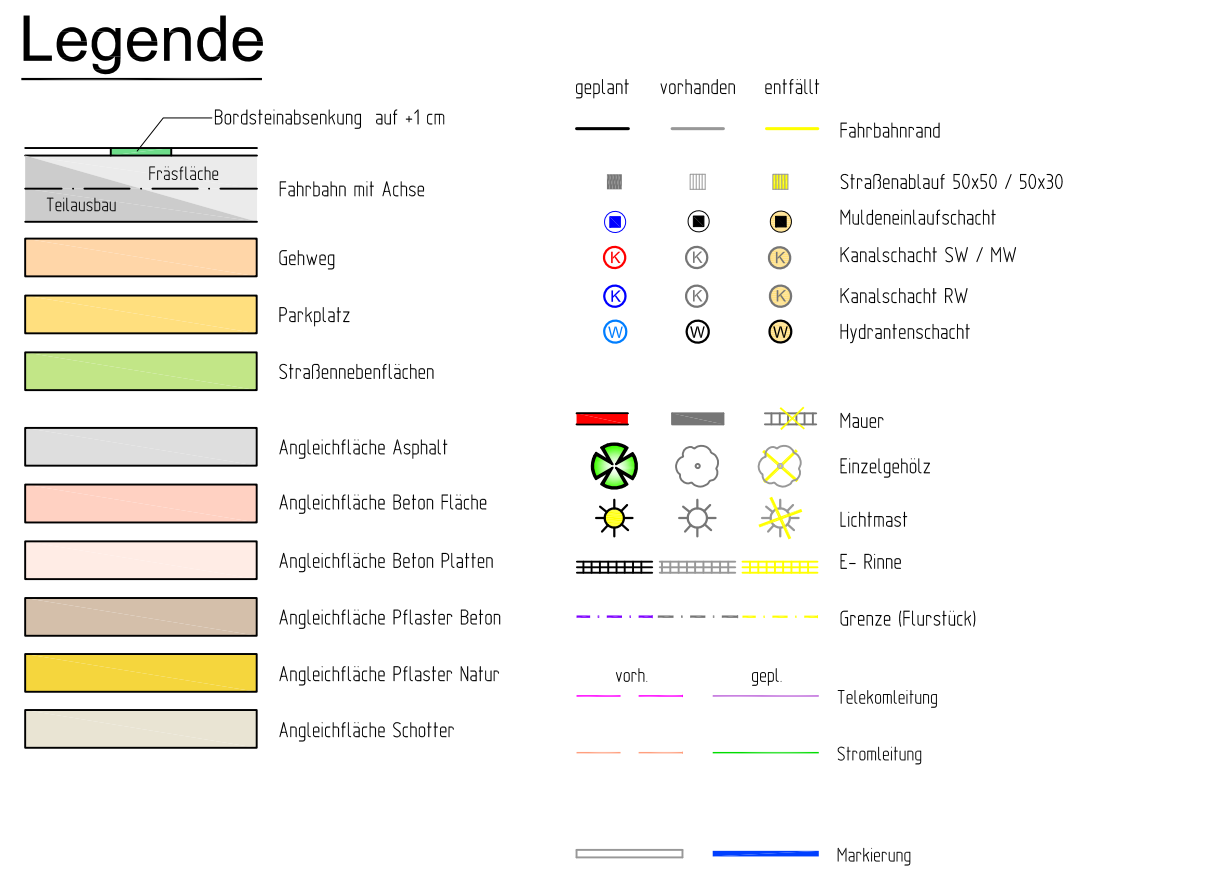

Lageplan
M 1:100

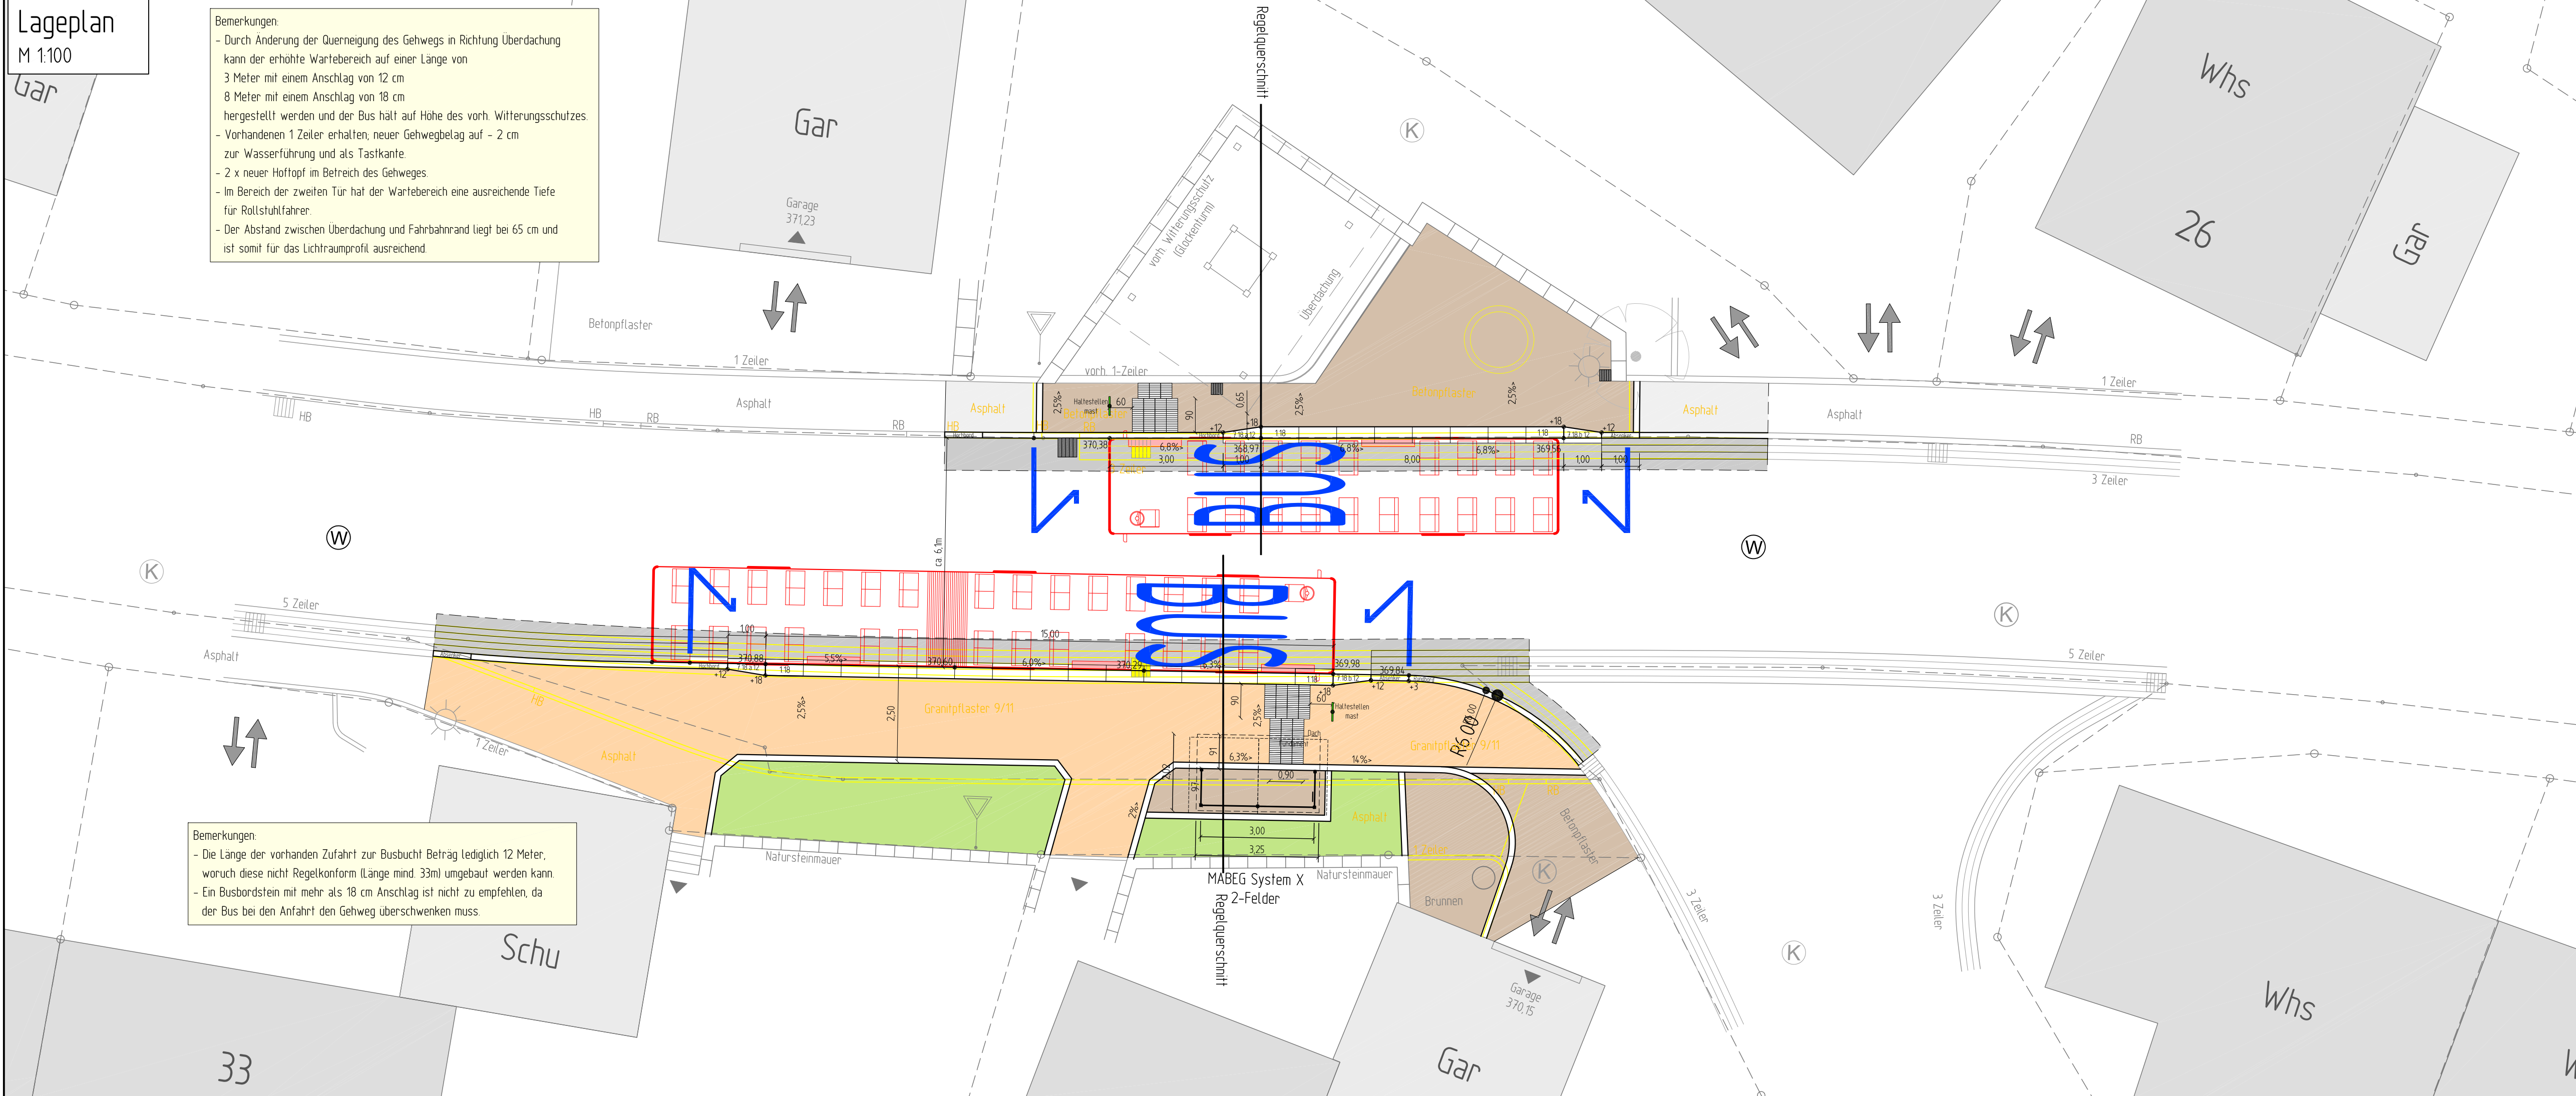

2674-21-210

ERGÄNZUNGEN	DATUM	NR.

BAUHERR:

Gemeinde Berglen
Beethovenstraße 14-20
73663 Berglen



ANERKANNT
DER BAUHERR: **VORABZUG**

PROJEKT: **Barrierefreier Umbau von Bushaltestellen**


PLANUNGSSTAND: ENTWURF 2022

PLANBEZEICHNUNG: Lageplan Haltestelle 21 + 22 Lehnenberg		
PROJ. NR.: 2674	PLANGRÖSSE: 89 x 59	MASSSTAB: 1:versch
PLAN NR.: 2674-21-210	GEZEICHNET: Luther	GEPRÜFT: Rebmann
Koordinatensystem: ☐ GK ☒ UTM		
Hohenystem: ☒ NNN (DHN12) ☐ NHH (DHN92) ☐ NHH (DHN2016)		
Geobasisdaten: ALKIS © LGL Baden-Württemberg		Stand 2020
übergeben durch: Gemeinde Berglen		

Riker + Reibmann

BERATUNG PLANUNG BAULEITUNG	ABWASSERBESEITIGUNG
VERKEHRSANLAGEN	ZERTIFIZIERTE KANALSANIERUNGSBERATUNG
WASSERVERSORGUNG	PROJEKTMANAGEMENT

RIKER + REBMANN BERATENDE INGENIEURE, PartG mbB
D-71540 MURRHARDT NÄGELESTRASSE 2
TEL.: 07192/93599-0 FAX.: 07192/93599-19 E-MAIL: INGENIEURE@RIKER-REBMANN.DE

 DATUM:	08.02.2022	GEFERTIGT:	
--------	------------	------------	---