


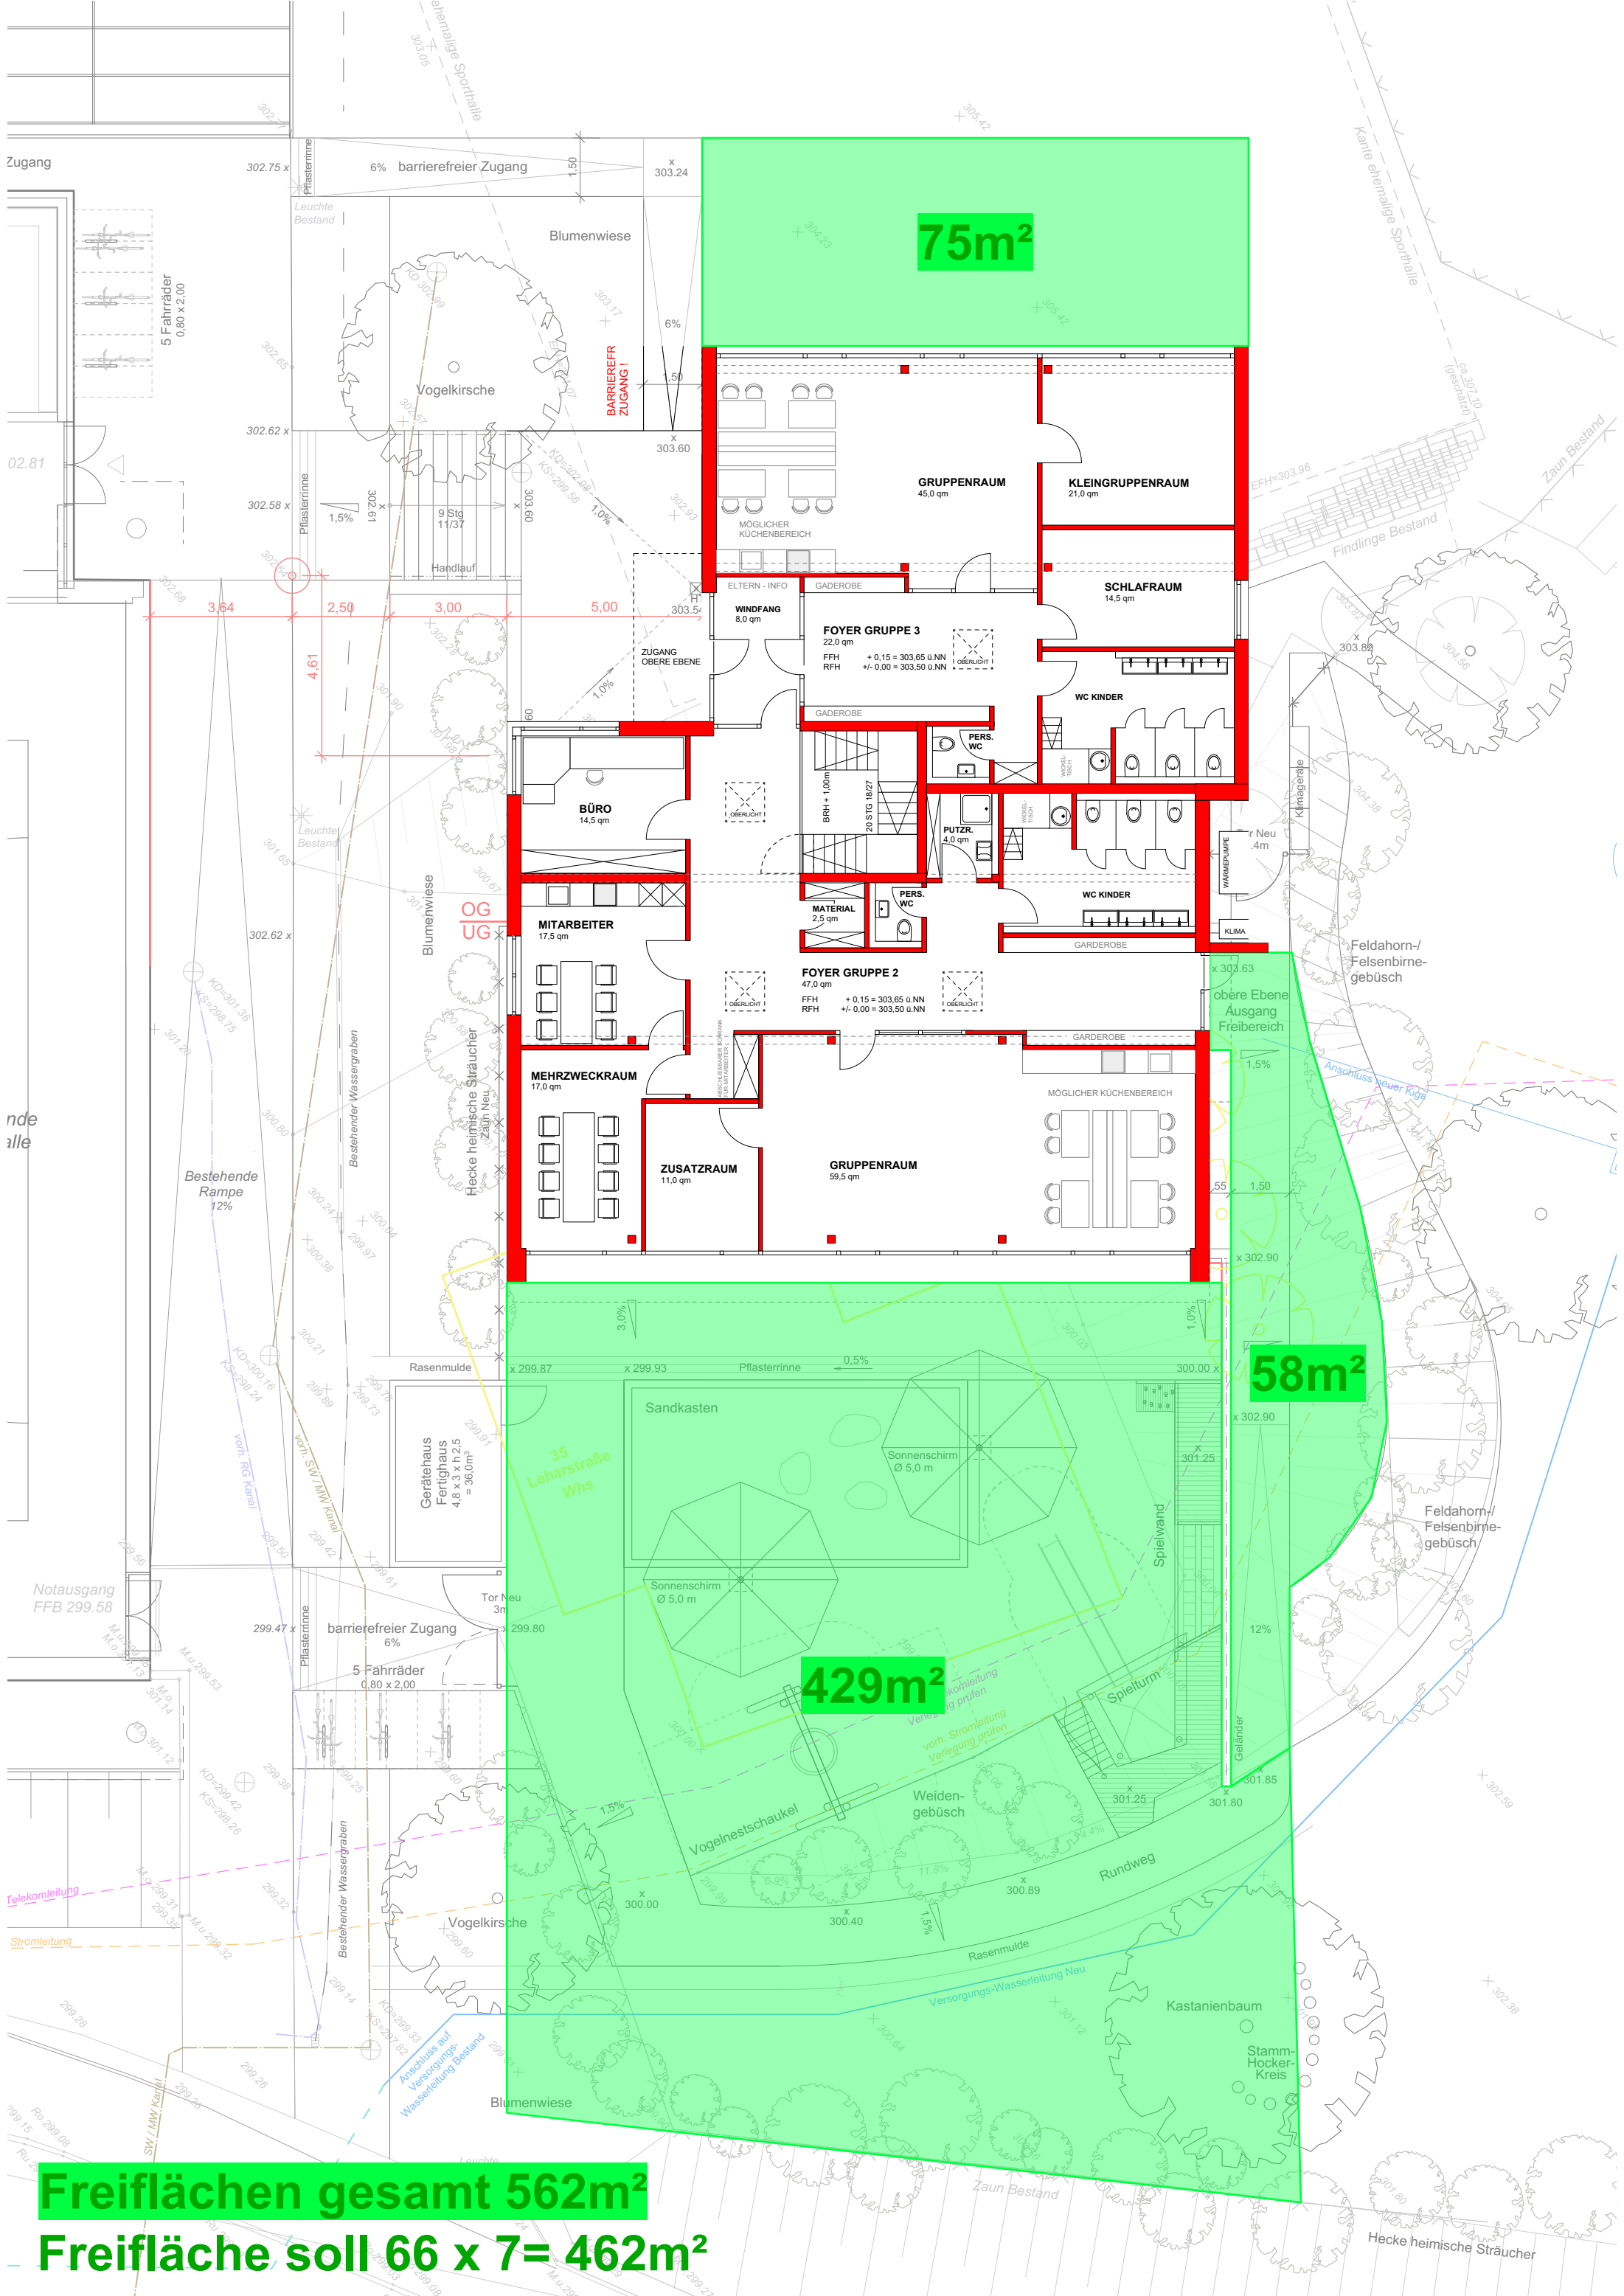

75m²

58m²

429m²

Freiflächen gesamt 562m²

Freifläche soll 66 x 7= 462m²