


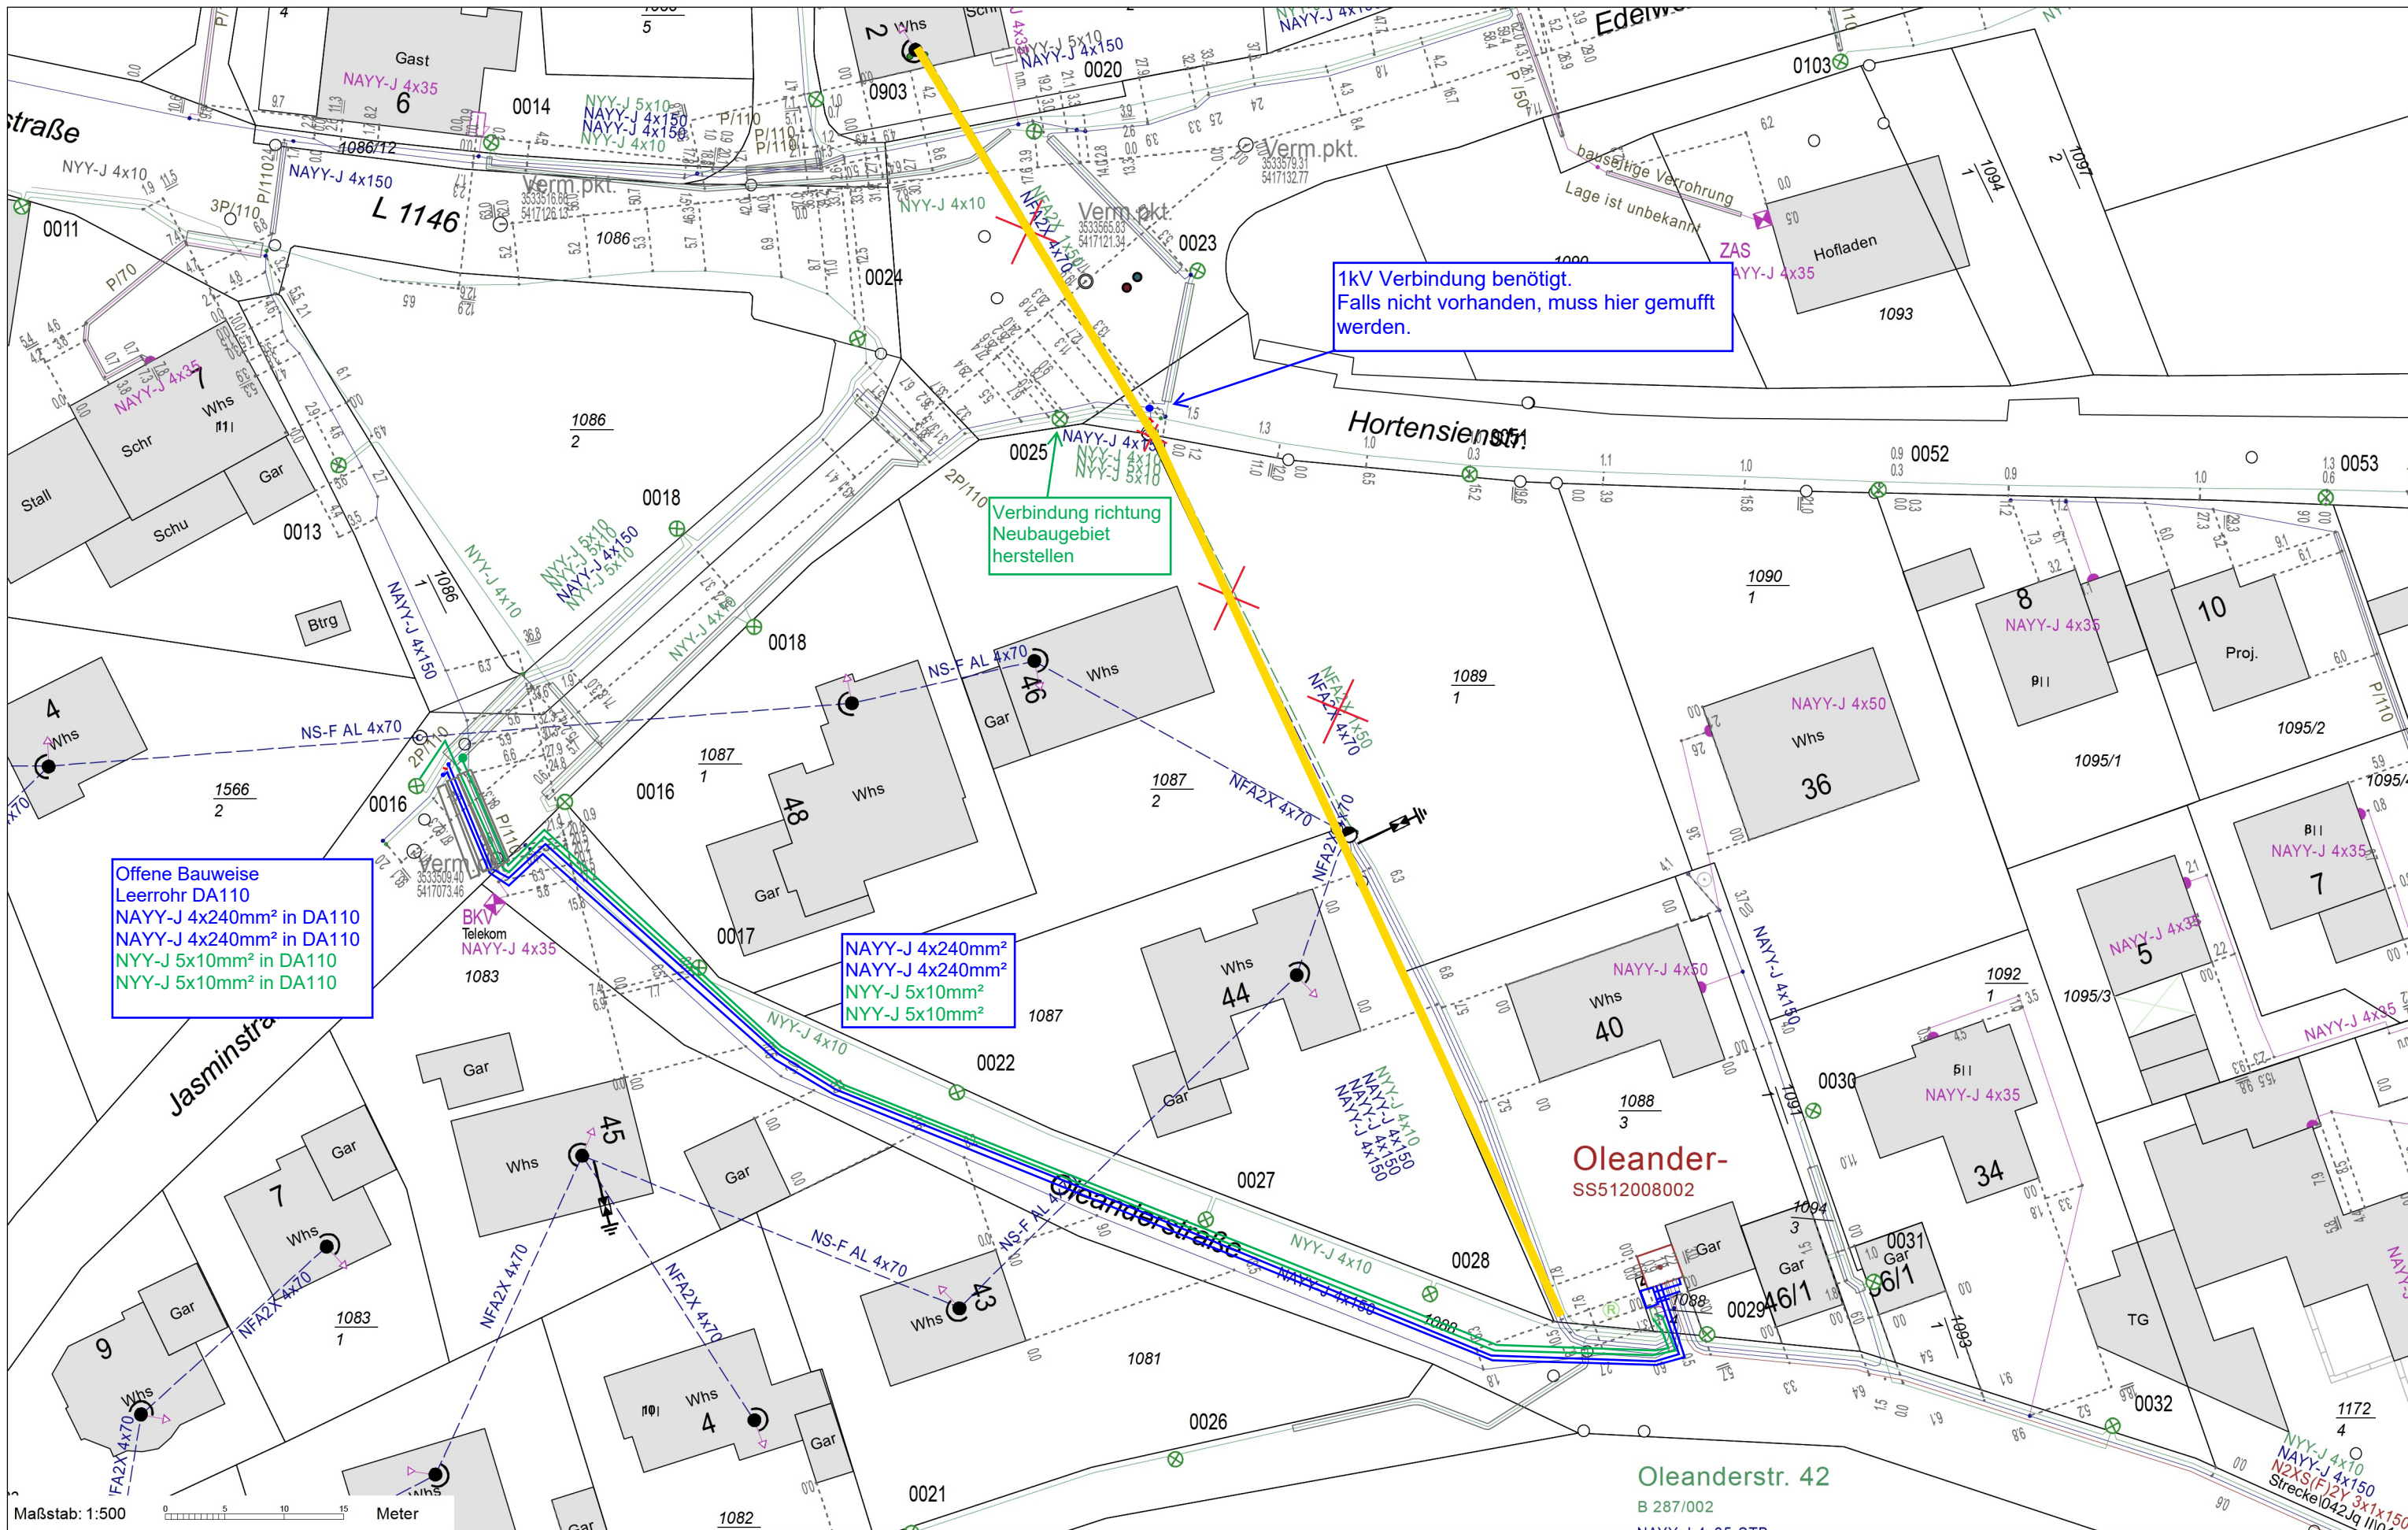

Syna

Mittelpunktcoordinate: 3533576,15 / 5417080,34
Syna GmbH, Ludwigshafener Straße 4, 65929 Frankfurt am Main



Maßstab: 1:500

Gemeinde:	Öschelbronn
Blatt:	
Benutzer:	Nikolaj Kremer
Firma:	
Ausgabedatum:	23.03.2022