

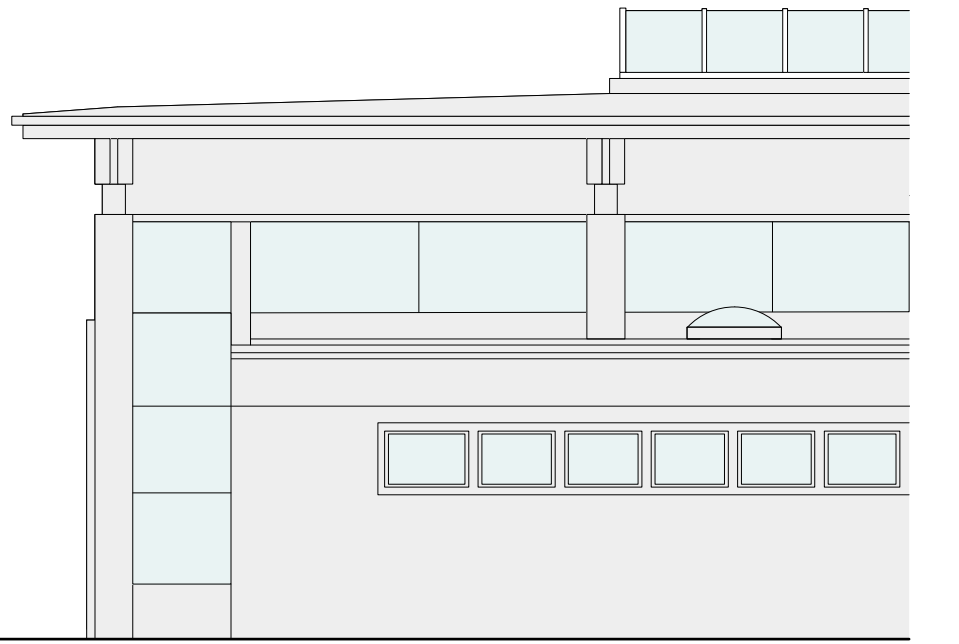
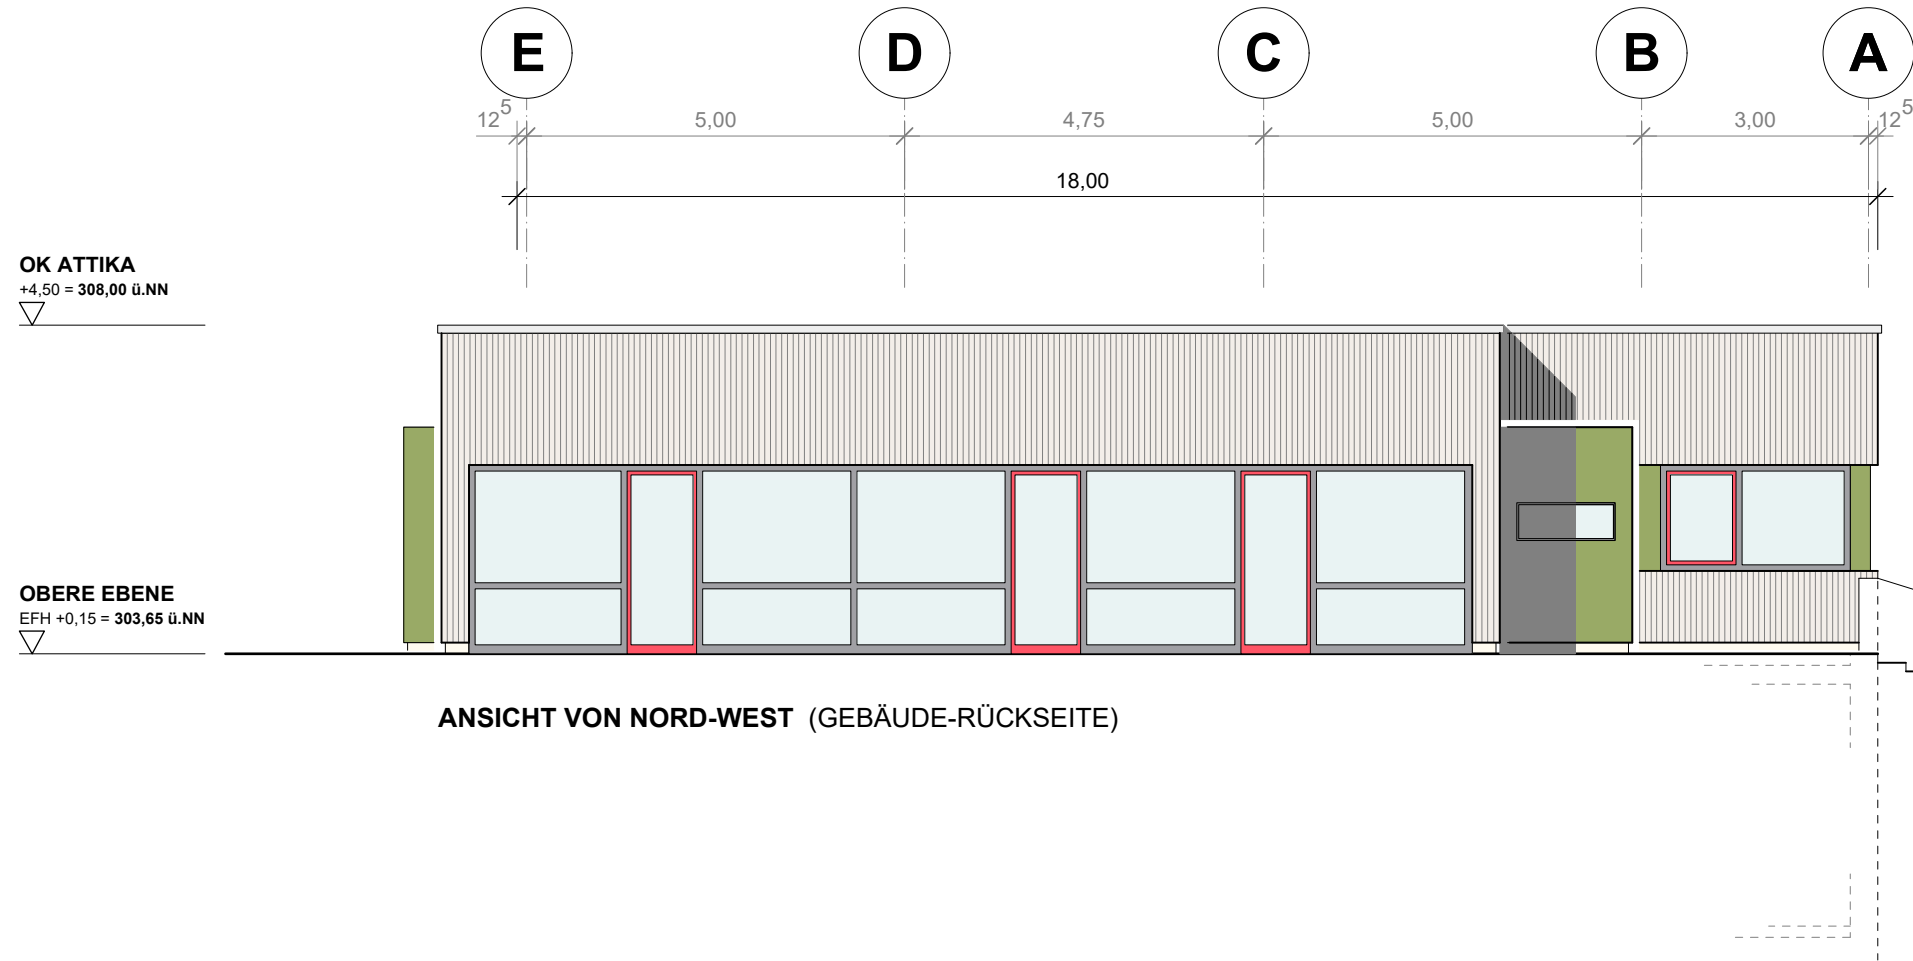


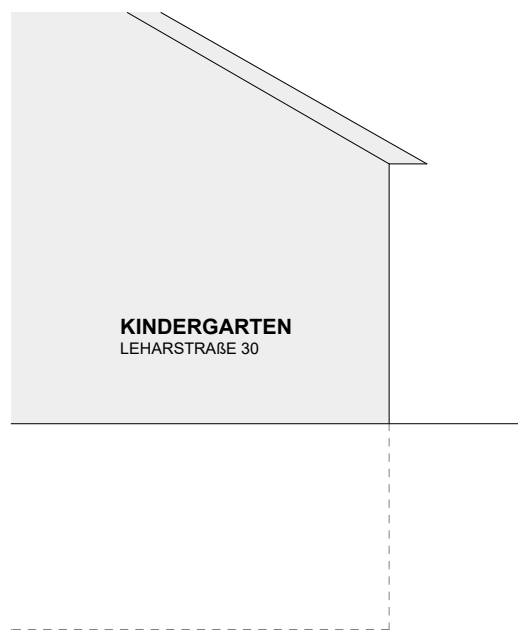

ANSICHT VON NORD-WEST (GEBÄUDE-RÜCKSEITE)

HORIZONT
295,00 ü.NN

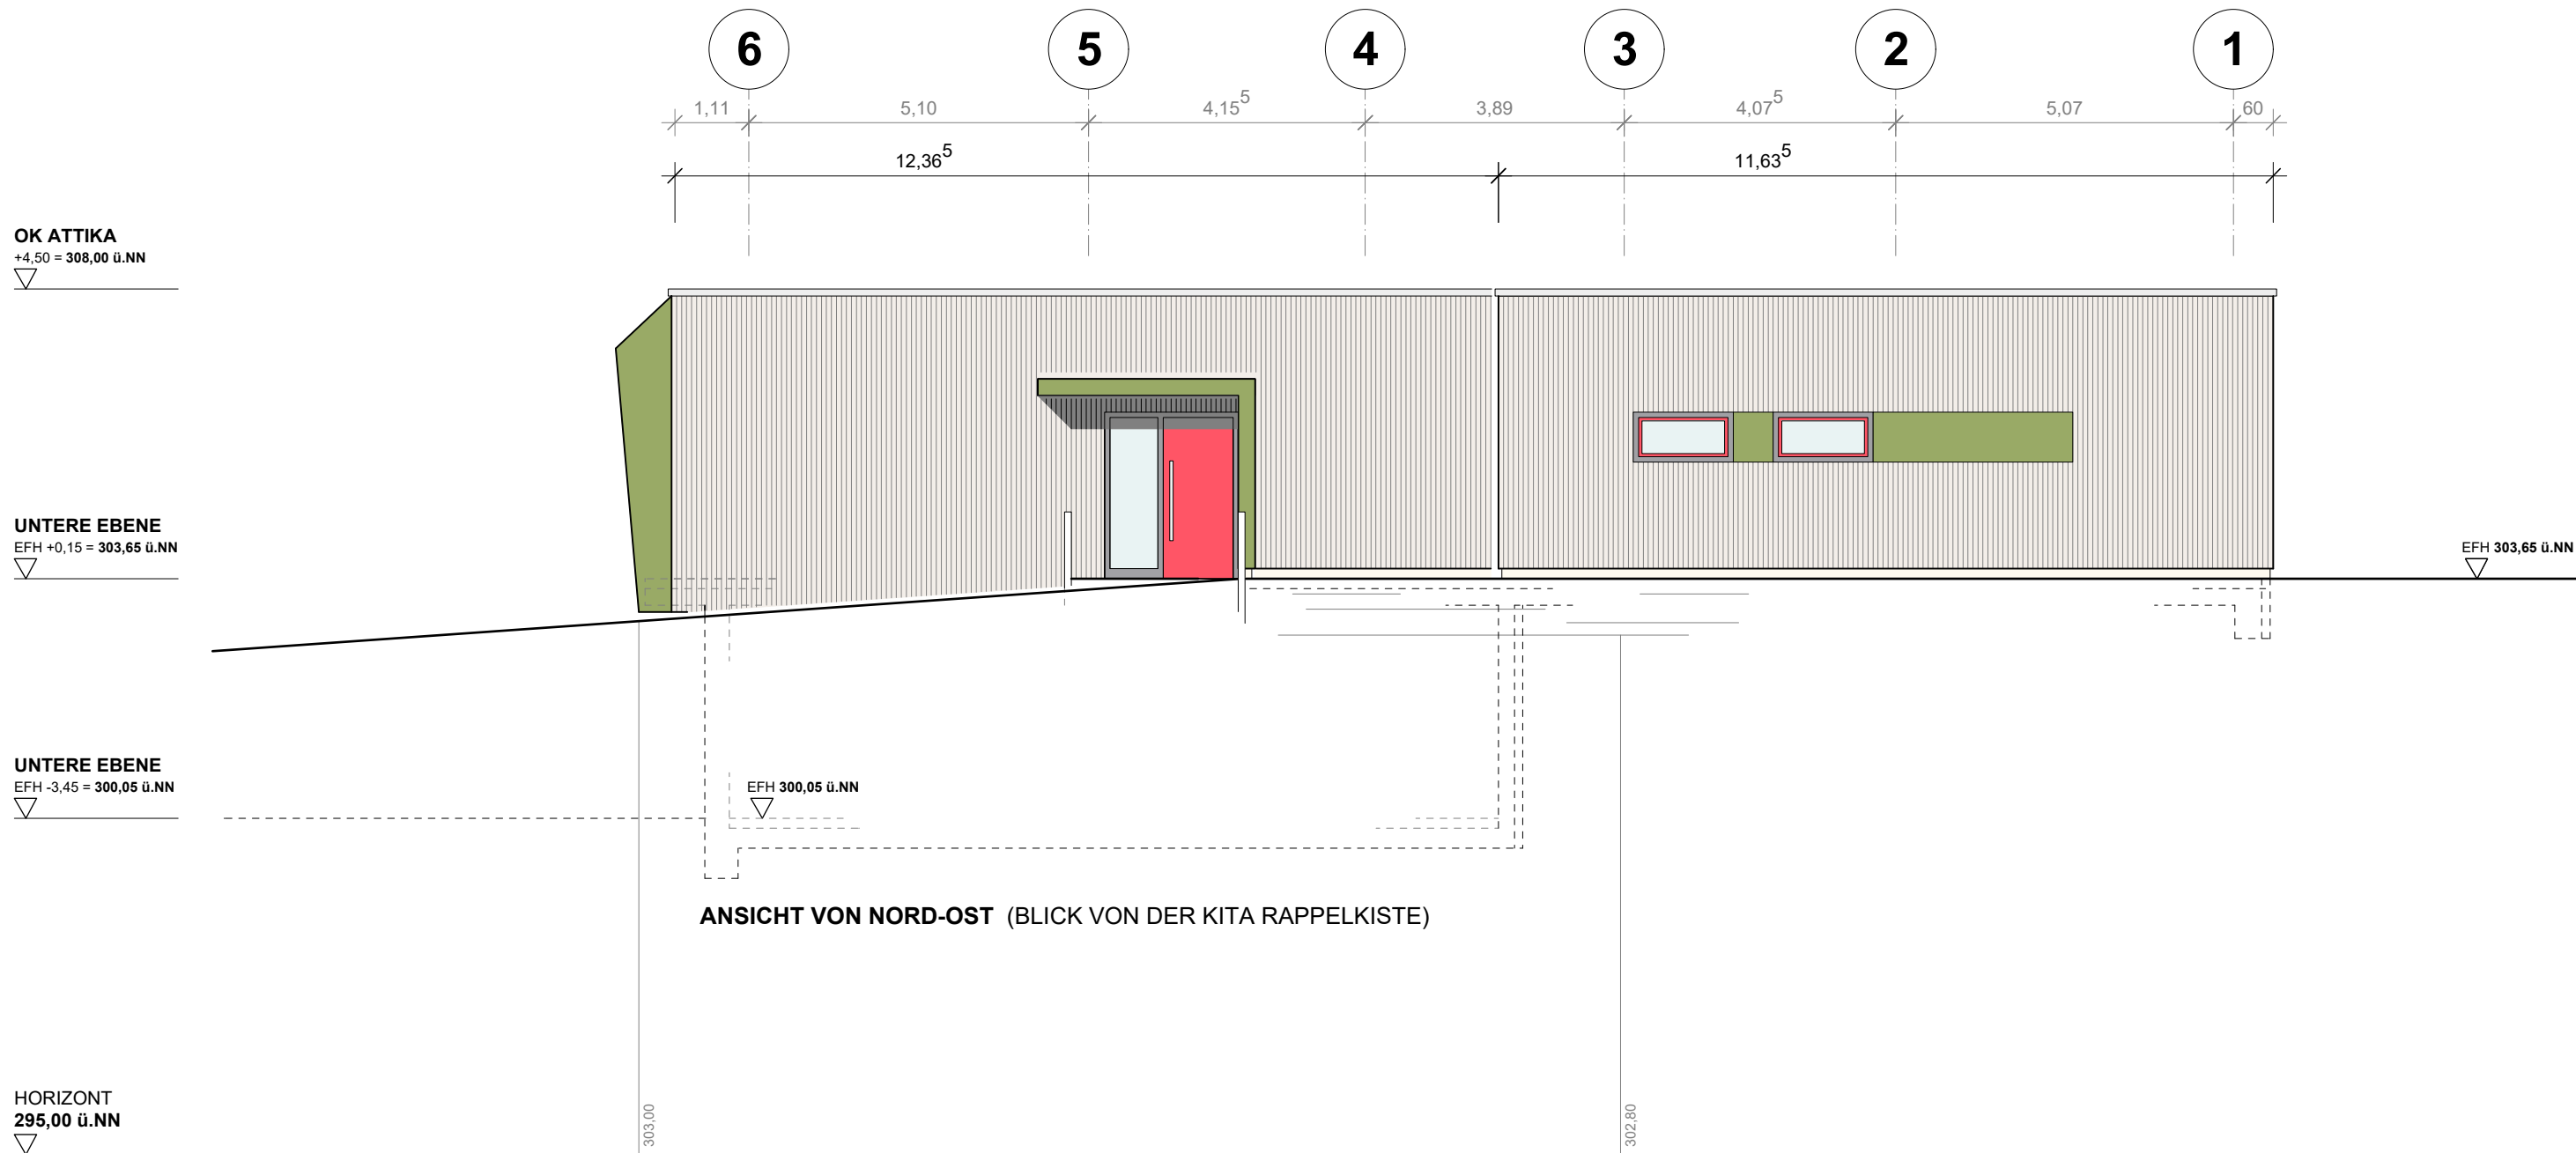

ANSICHT VON NORD-OST (BLICK VON DER KITA RAPPELKISTE)

HORIZONT
295,00 ü.NN

VORABZUG vom 07.06.2022