




Übersicht
M 1250

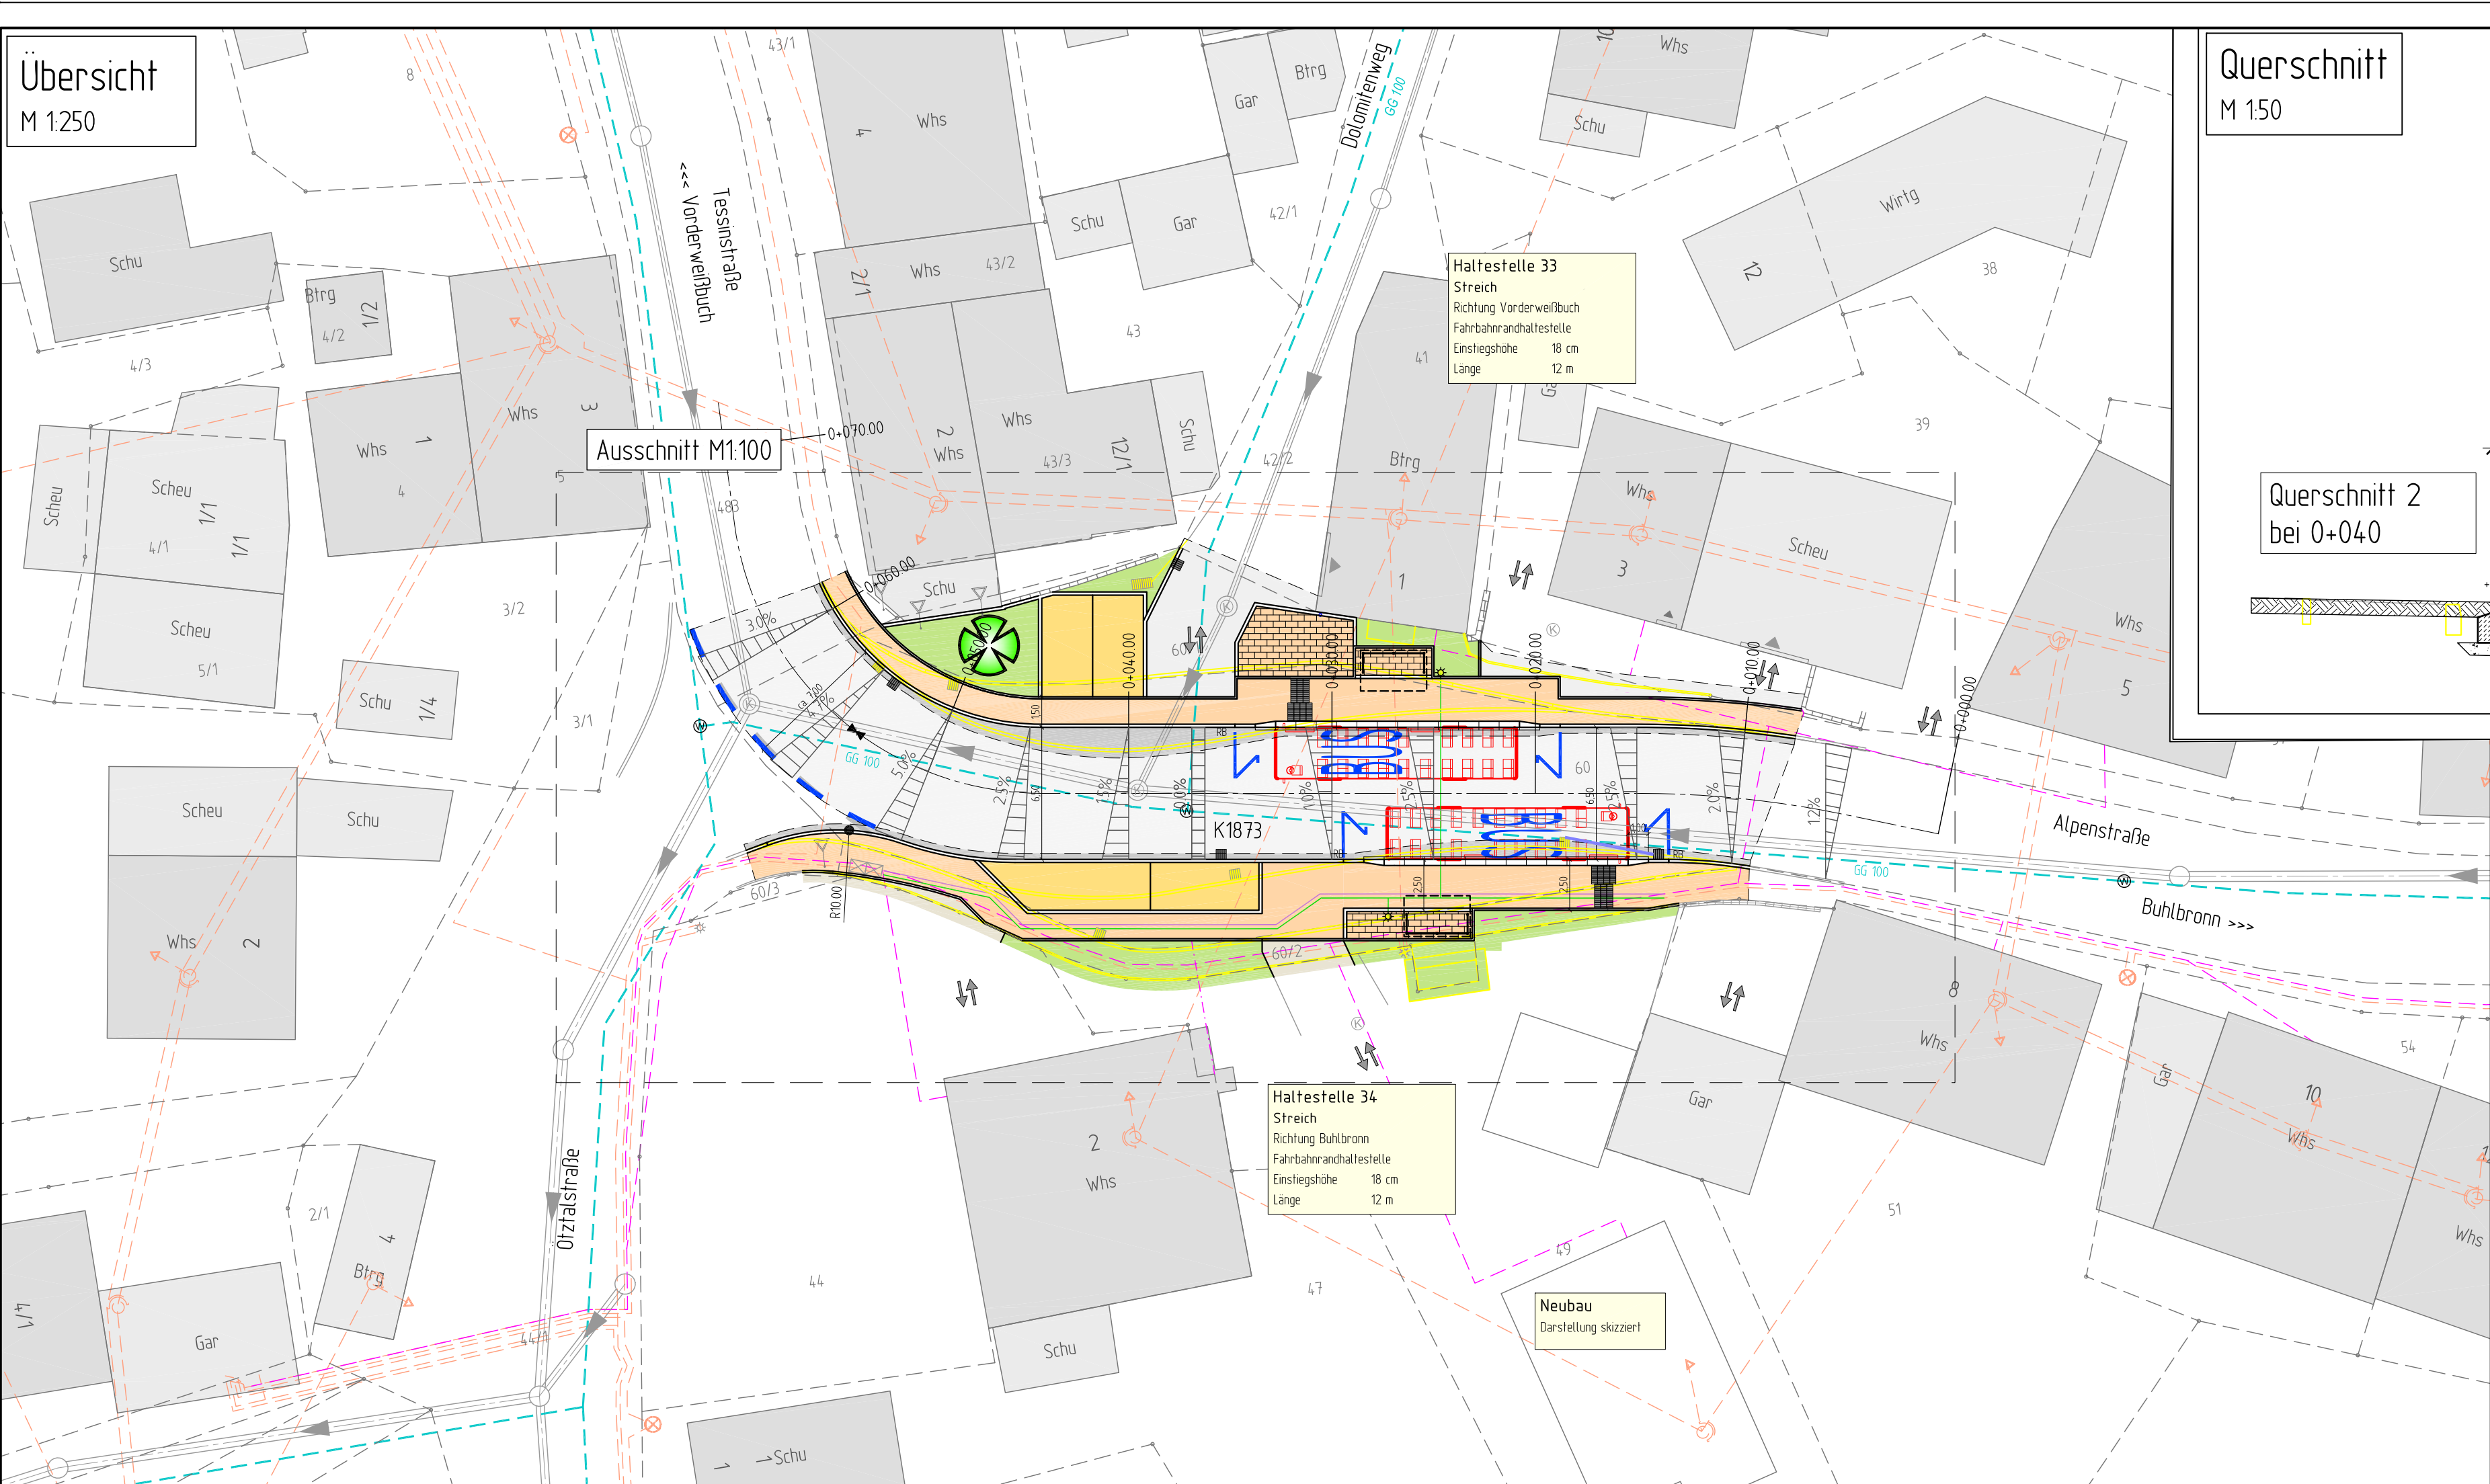


Querschnitt
M 150

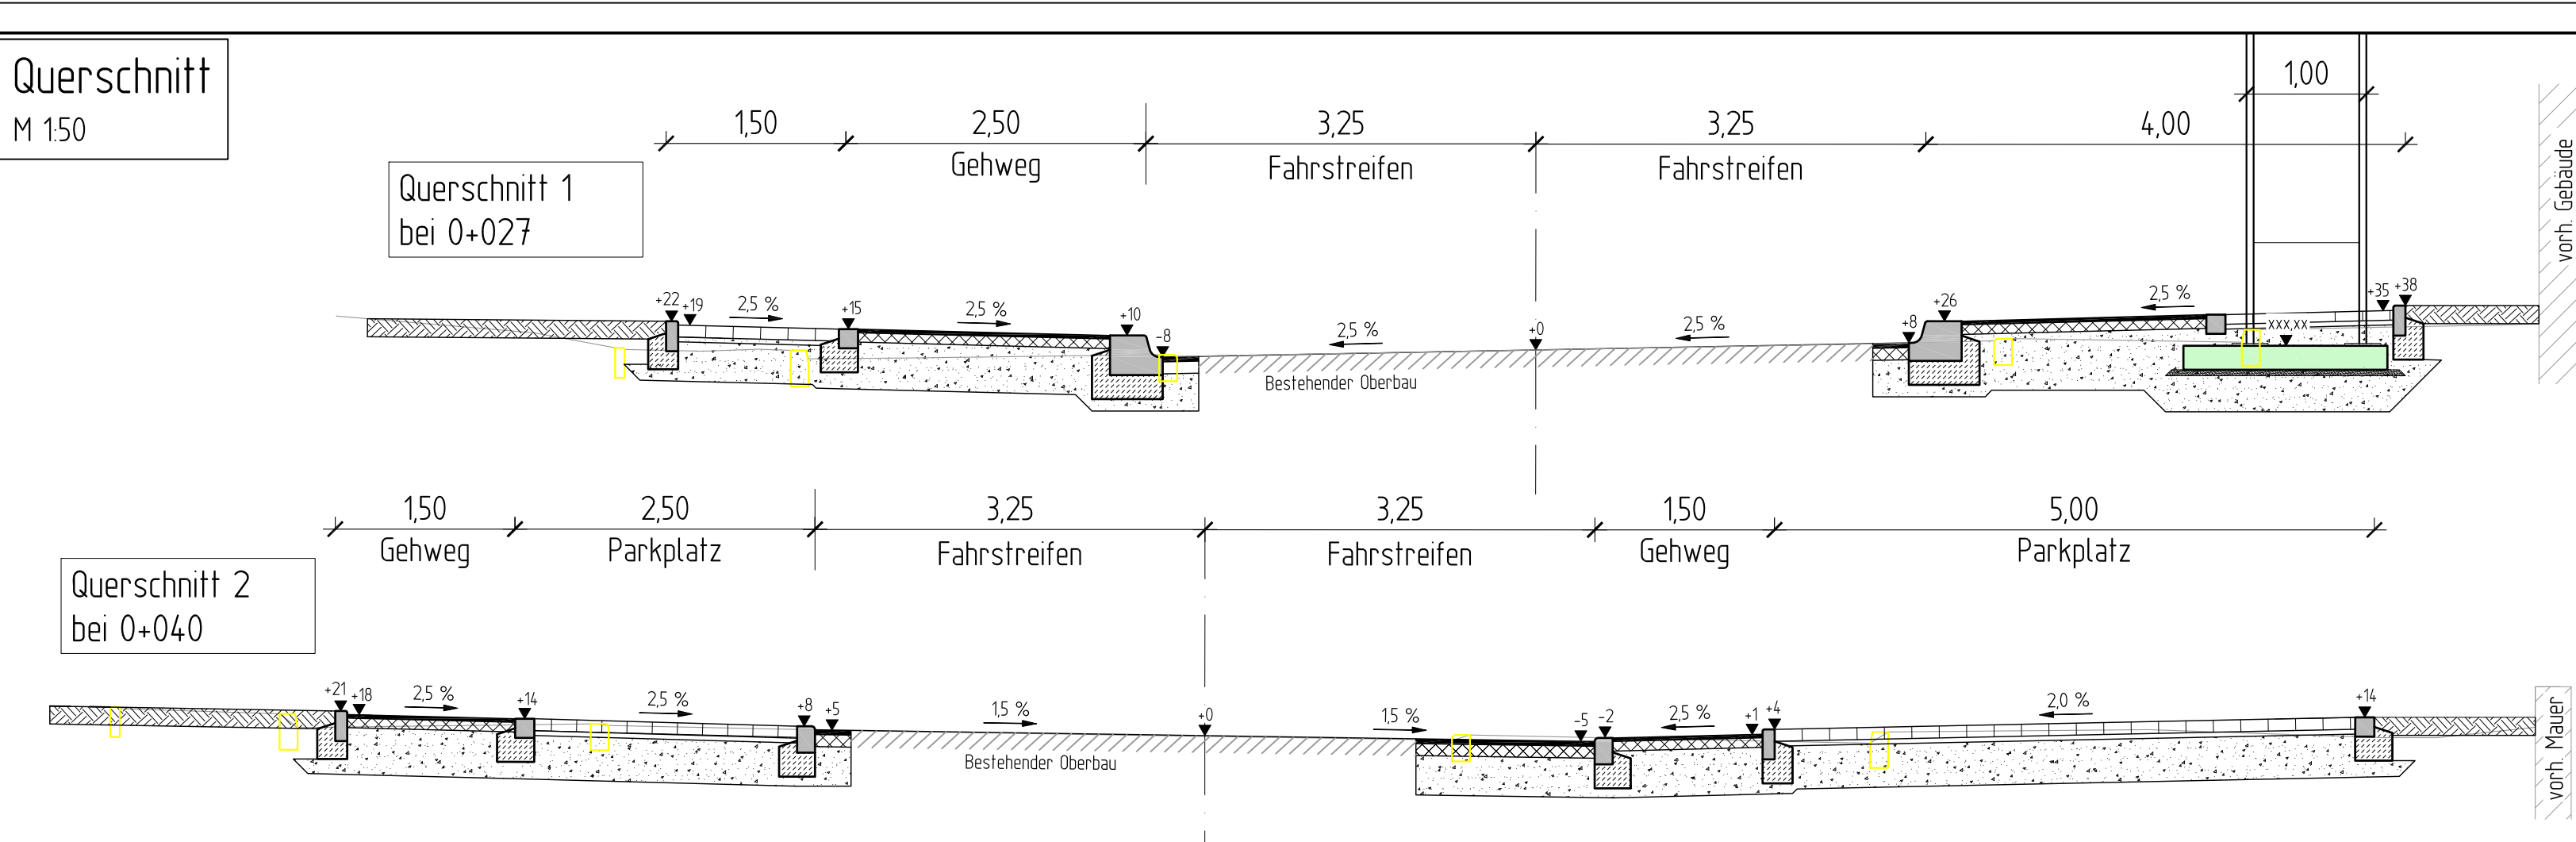


Details
M 120

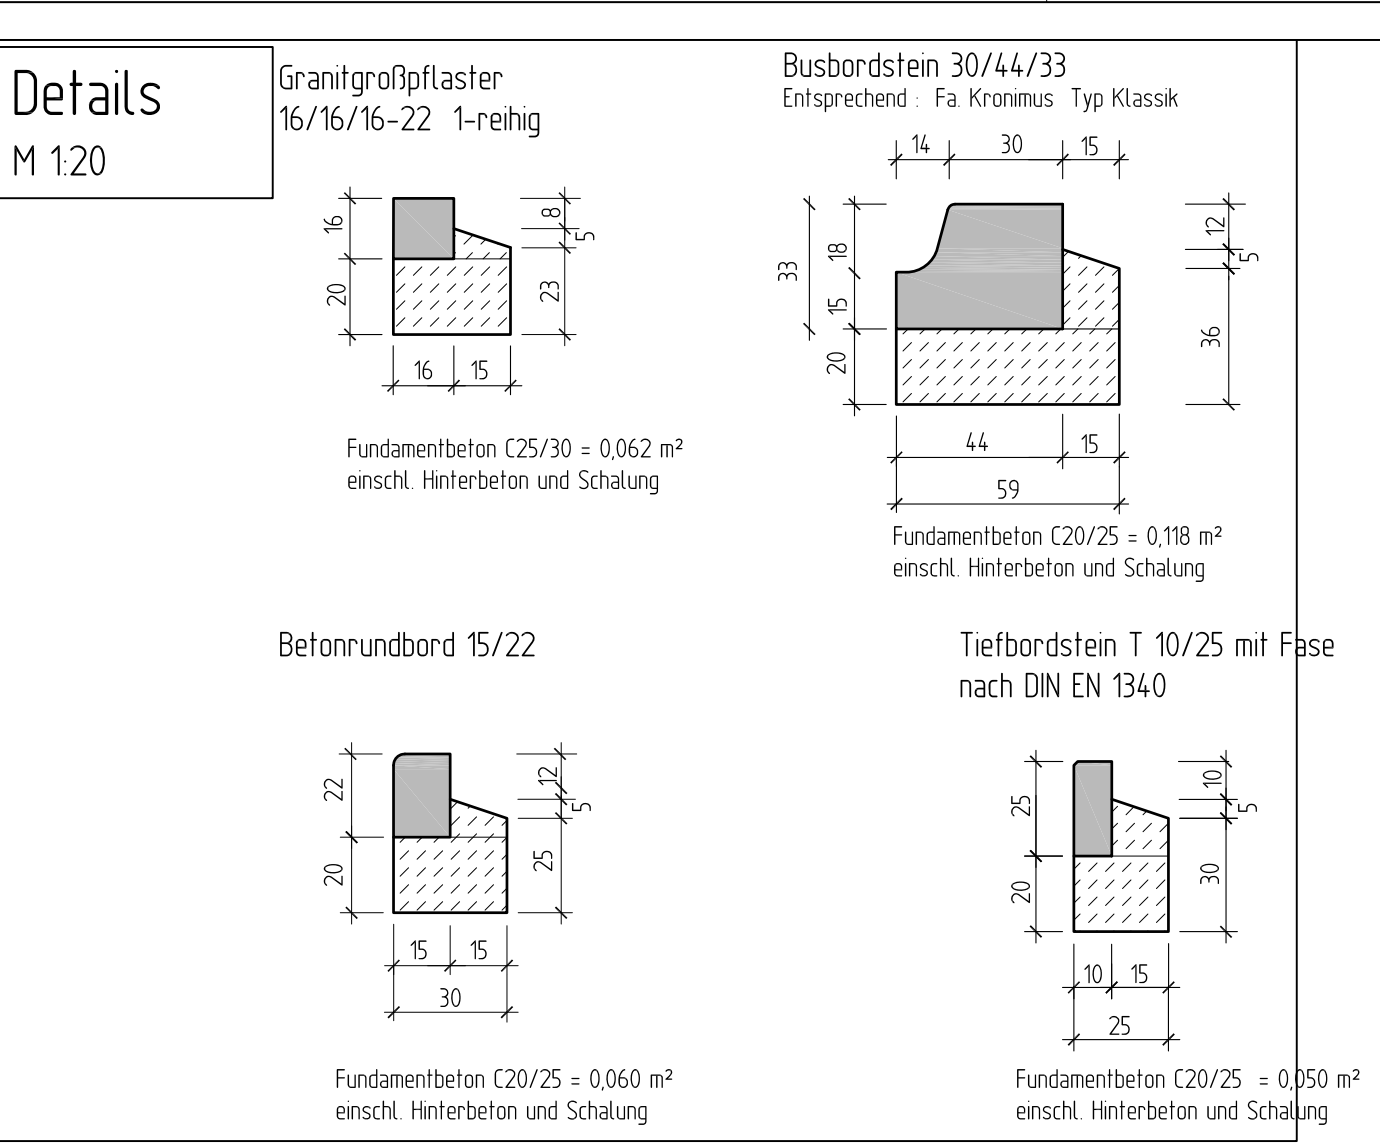


Legende

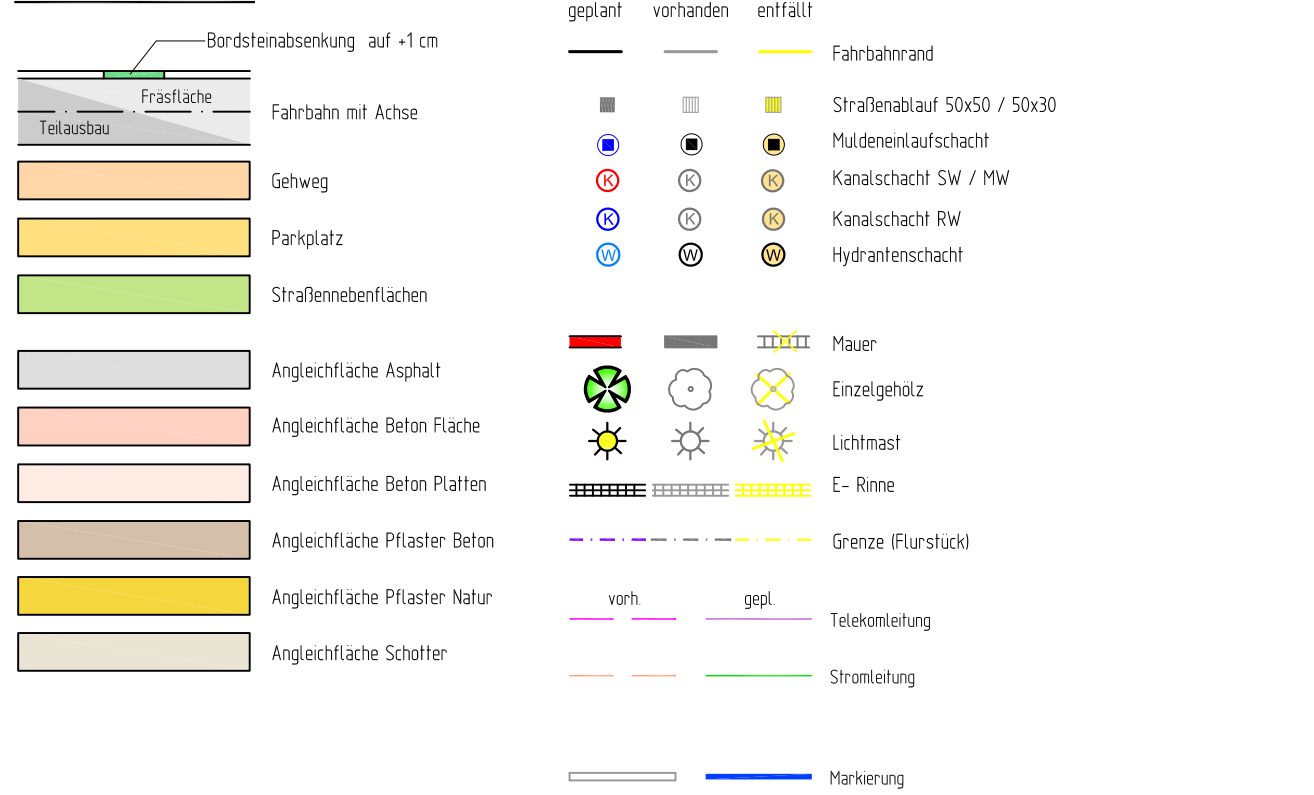

Lageplan
M 1100

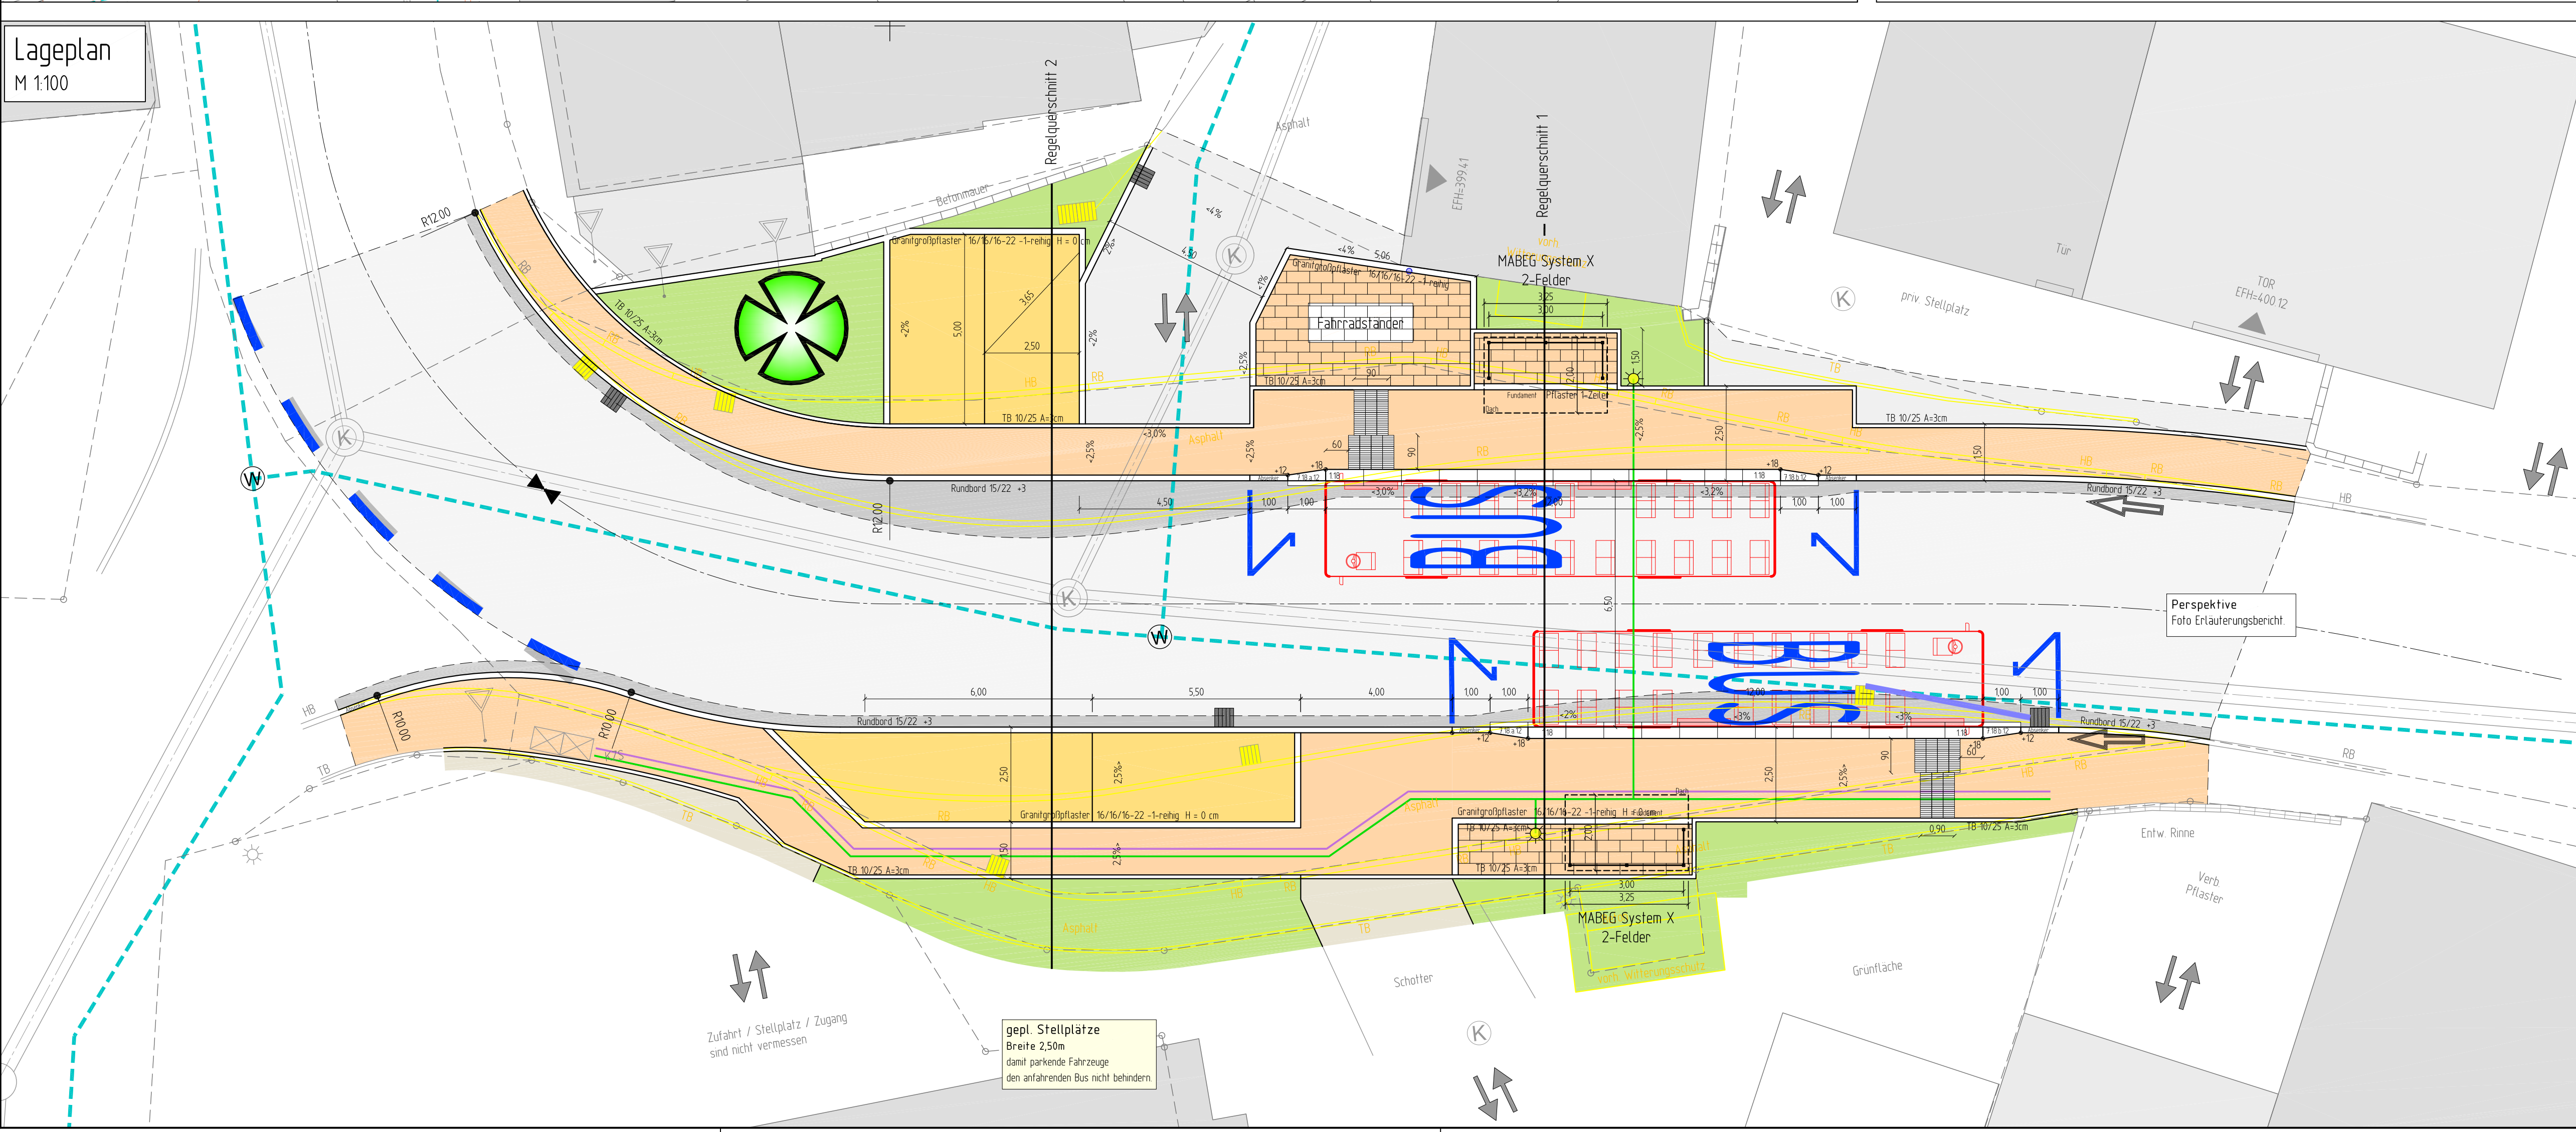

2674-33-210

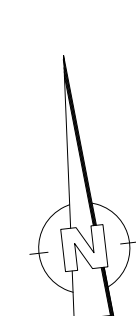

ERGÄNZUNGEN	DATUM	NR.

BAUHERR: Gemeinde Berglen
Beethovenstraße 14-20
73663 Berglen

ANERKANNT
DER BAUHERR:

PROJEKT: Barrierefreier Umbau von Bushaltestellen

PLANUNGSSTAND: ENTWURF 2023

PLANBEZEICHNUNG: Lageplan Haltestelle 33 + 34 Streich	PROJ. NR.: 2674 PLAN NR.: 2674-33-210	PLANGRÖSSE: 89 x 59 GEZEICHNET: Luther	MASSSTAB: 1:versch GEPRÜFT: Rebmann
Koordinatensystem: ☒ GK ☐ UTM	Höhenystem: ☒ NN (DHN12) ☐ NHN (DHN02) ☐ NHN (DHN2016)	Geobasisdaten: ALKIS © LGL Baden-Württemberg	Stand 2020
Übergeben durch: Gemeinde Berglen			

Riker + Rebmann	
BERATUNG PLANUNG BAULEITUNG VERKEHRSANLAGEN WASSERVERSORGUNG	ABWASSERBESEITIGUNG ZERTIFIZIERTE KANALSANIERUNGSBERATUNG PROJEKTMANAGEMENT
RIKER + REBMAN BERATUNDE INGENIEURE, PartG mbB D-71540 MURRHARDT NÄGELESTRASSE 2 TEL.: 07192/93599-0 FAX.: 07192/93599-19 E-MAIL: INGENIEURE@RIKER-REBMAN.DE	
DATUM: 30.09.2023	GEFERTIGT: