




Ansicht Süd-West

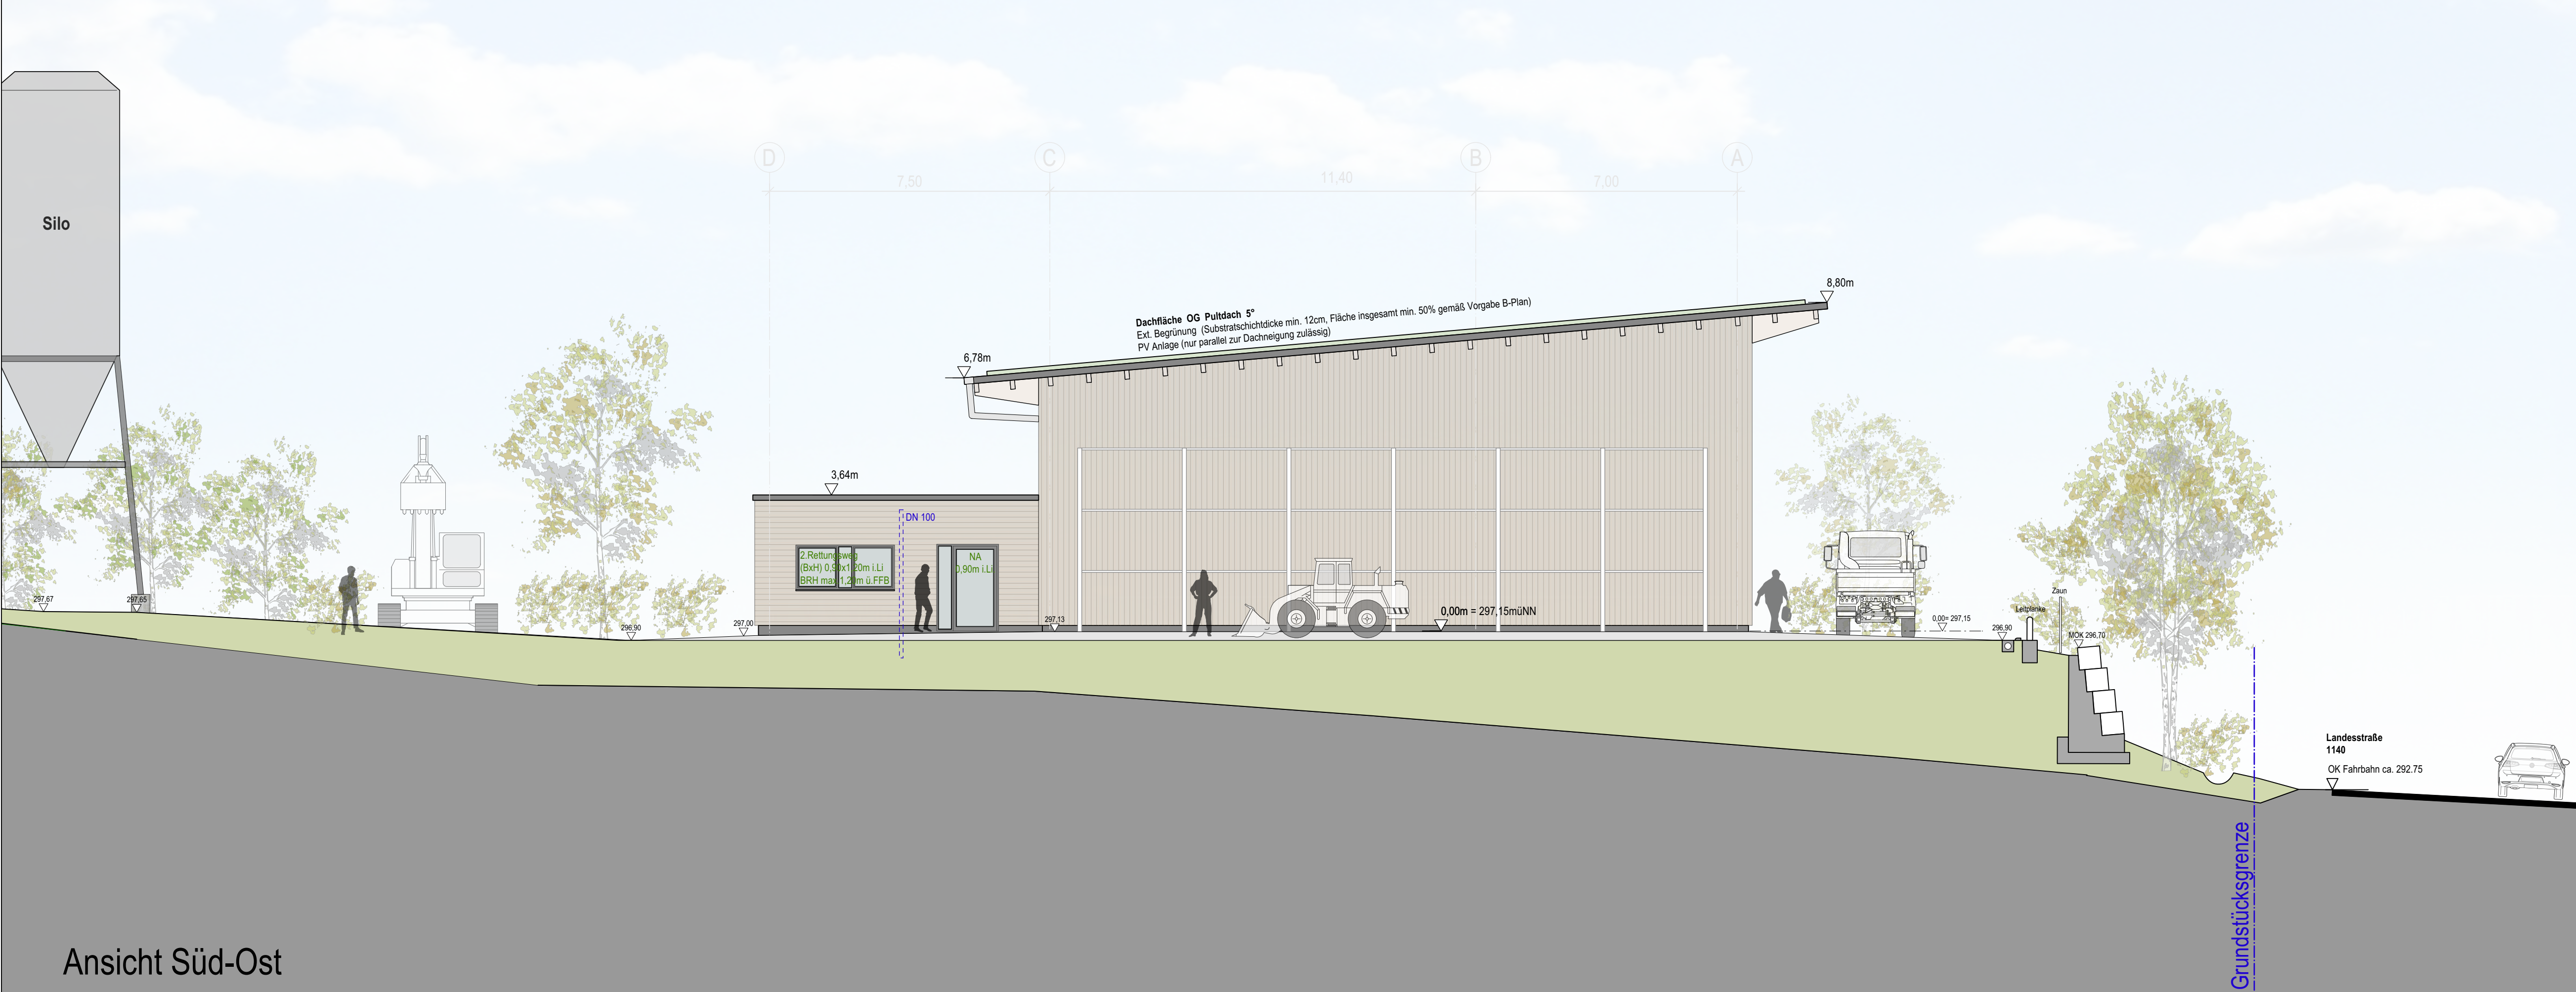

Ansicht Süd-Ost

BAUGESUCH

PROJEKT
Neubau Bauhof Berglen

ADRESSE
Daimlerstrasse 23
73663 Berglen

SITUATION

REFERENZHÖHE
EFH = OK-FFB = ± 297.15m über
0,00 = NN

BAUHERR
Gemeinde Berglen
Beethovenstrasse 14-20
73663 Berglen

ARCHITEKT
ARP - Architektenpartnerschaft Stuttgart
Rotebühlstrasse 169/1
70197 Stuttgart

PLANINHALT
Ansichten Süd-West und
Süd-Ost

PLANNUMMER
4-006

PROJEKT
17061

MASSSTAB
1:100

DATUM
20.10.2023

BEARBEITER
ysc

INDEX
Architekten
Partnerschaft
Stuttgart
ARP
Rotebühlstr. 169/1
70197 Stuttgart
Tel. 0711/64869-200
Fax 0711/64869-209
www.arp-stuttgart.de