
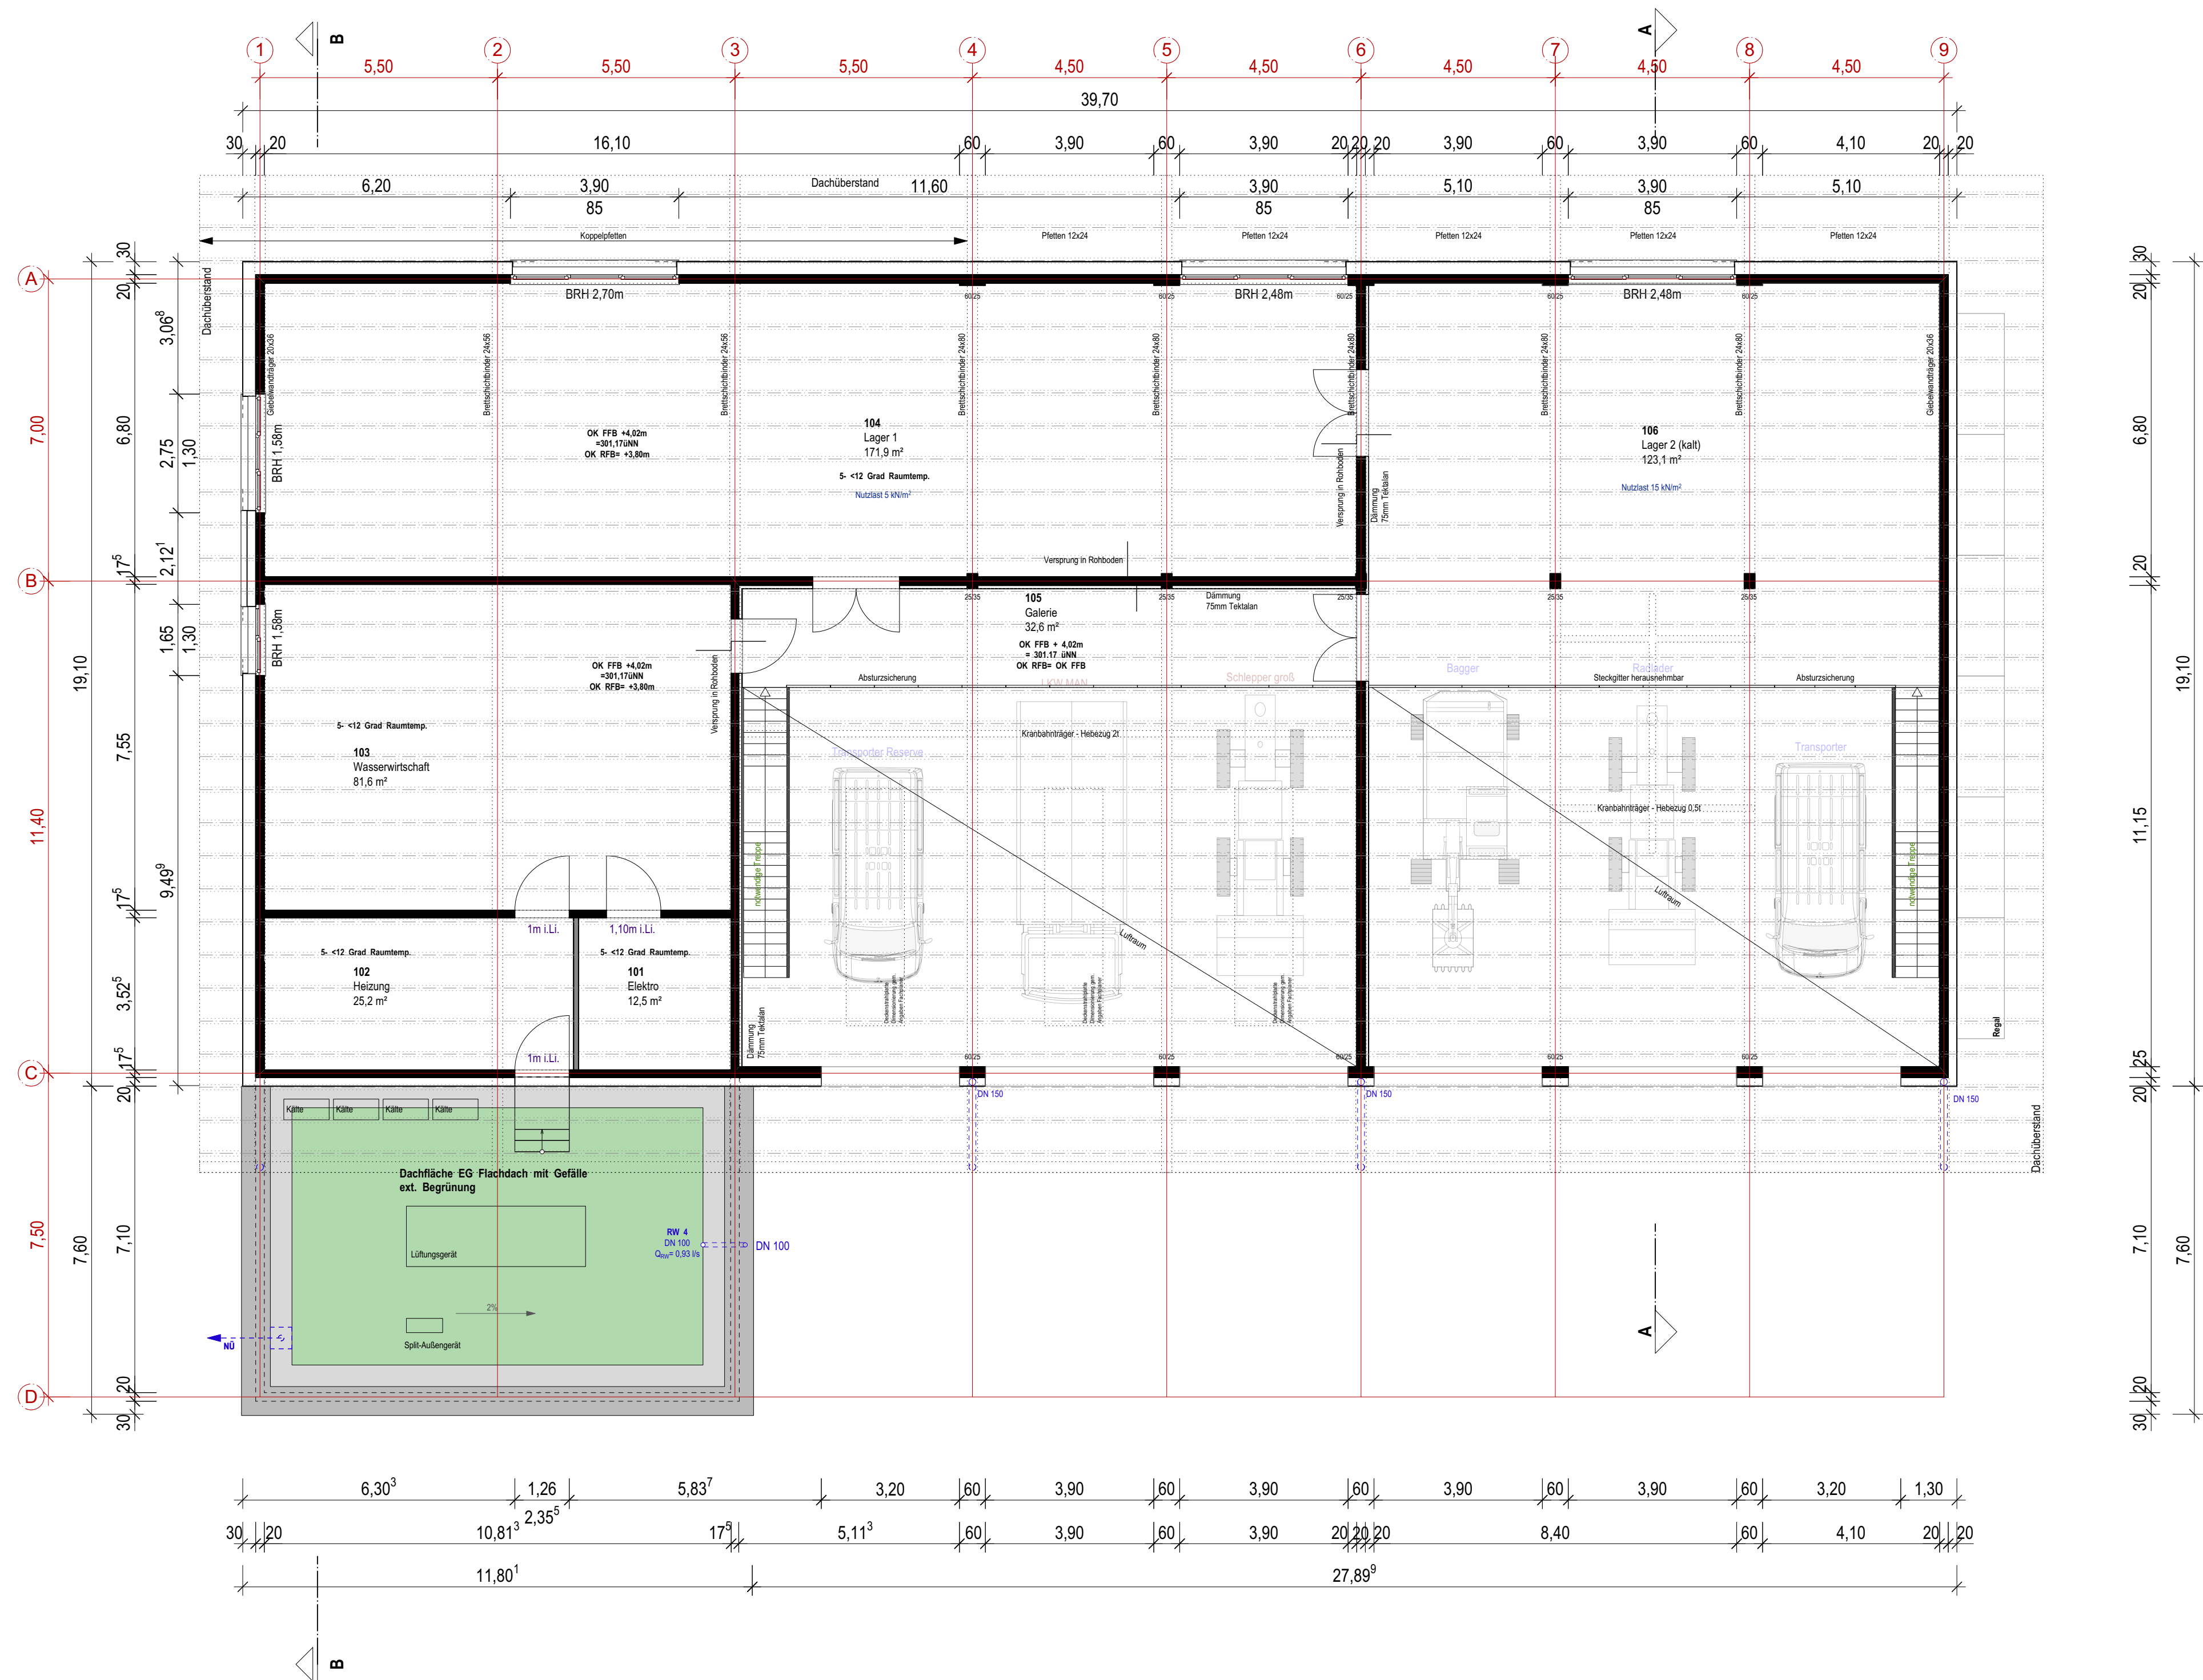
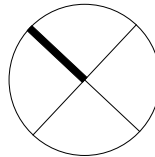


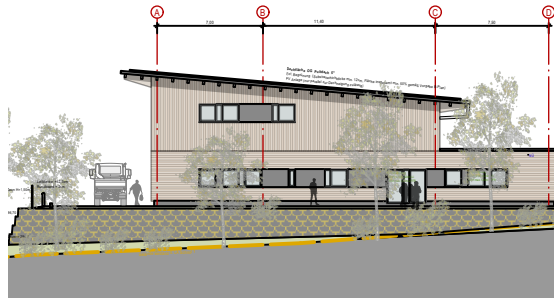

BAUGESUCH	
PROJEKT	Neubau Bauhof Berglen
ADRESSE	Daimlerstrasse 23 73663 Berglen
SITUATION	 
REFERENZHÖHE	EFH = OK-FFB = ± 297.15 m über 0,00 = NN
BAUHERR	Gemeinde Berglen Beethovenstrasse 14-20 73663 Berglen
ARCHITEKT	ARP - Architektenpartnerschaft Stuttgart Rotebühlstraße 169/1 70197 Stuttgart
PLANINHALT	Grundriss Obergeschoss
PLANNUMMER	INDEX
4-002	
PROJEKT	DATUM
17061	20.10.2023
MASSSTAB	BEARBEITER
1:100	ysc
Architekten Partnerschaft Stuttgart ARP Rotebühlstr. 169/1 70197 Stuttgart Tel. 0711/64869-200 Fax 0711/64869-209 www.arp-stuttgart.de	