




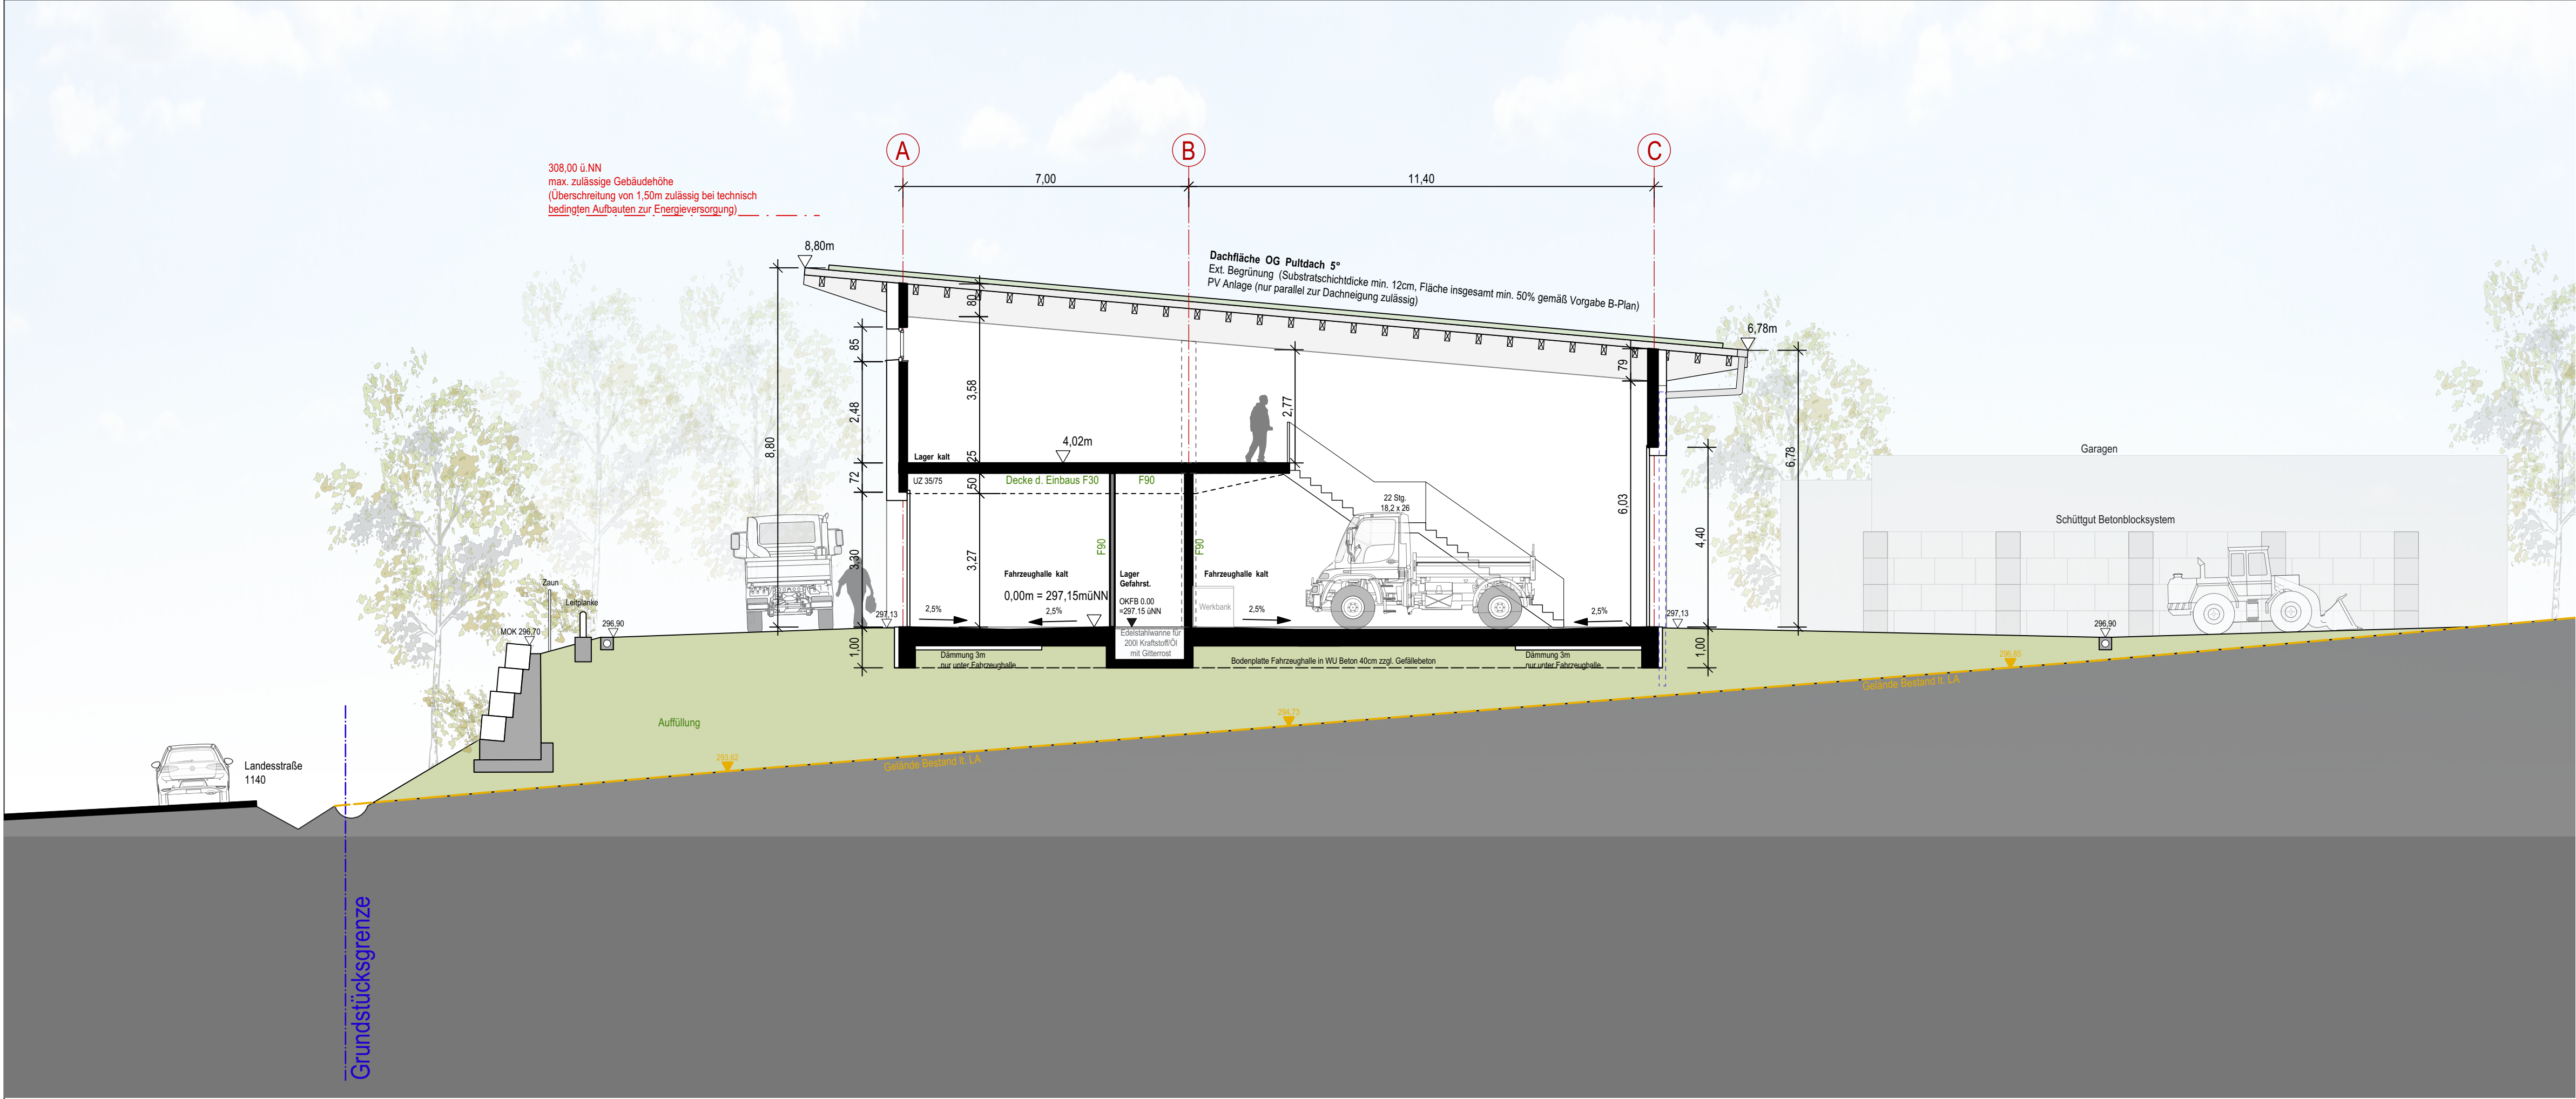


Schnitt A-A

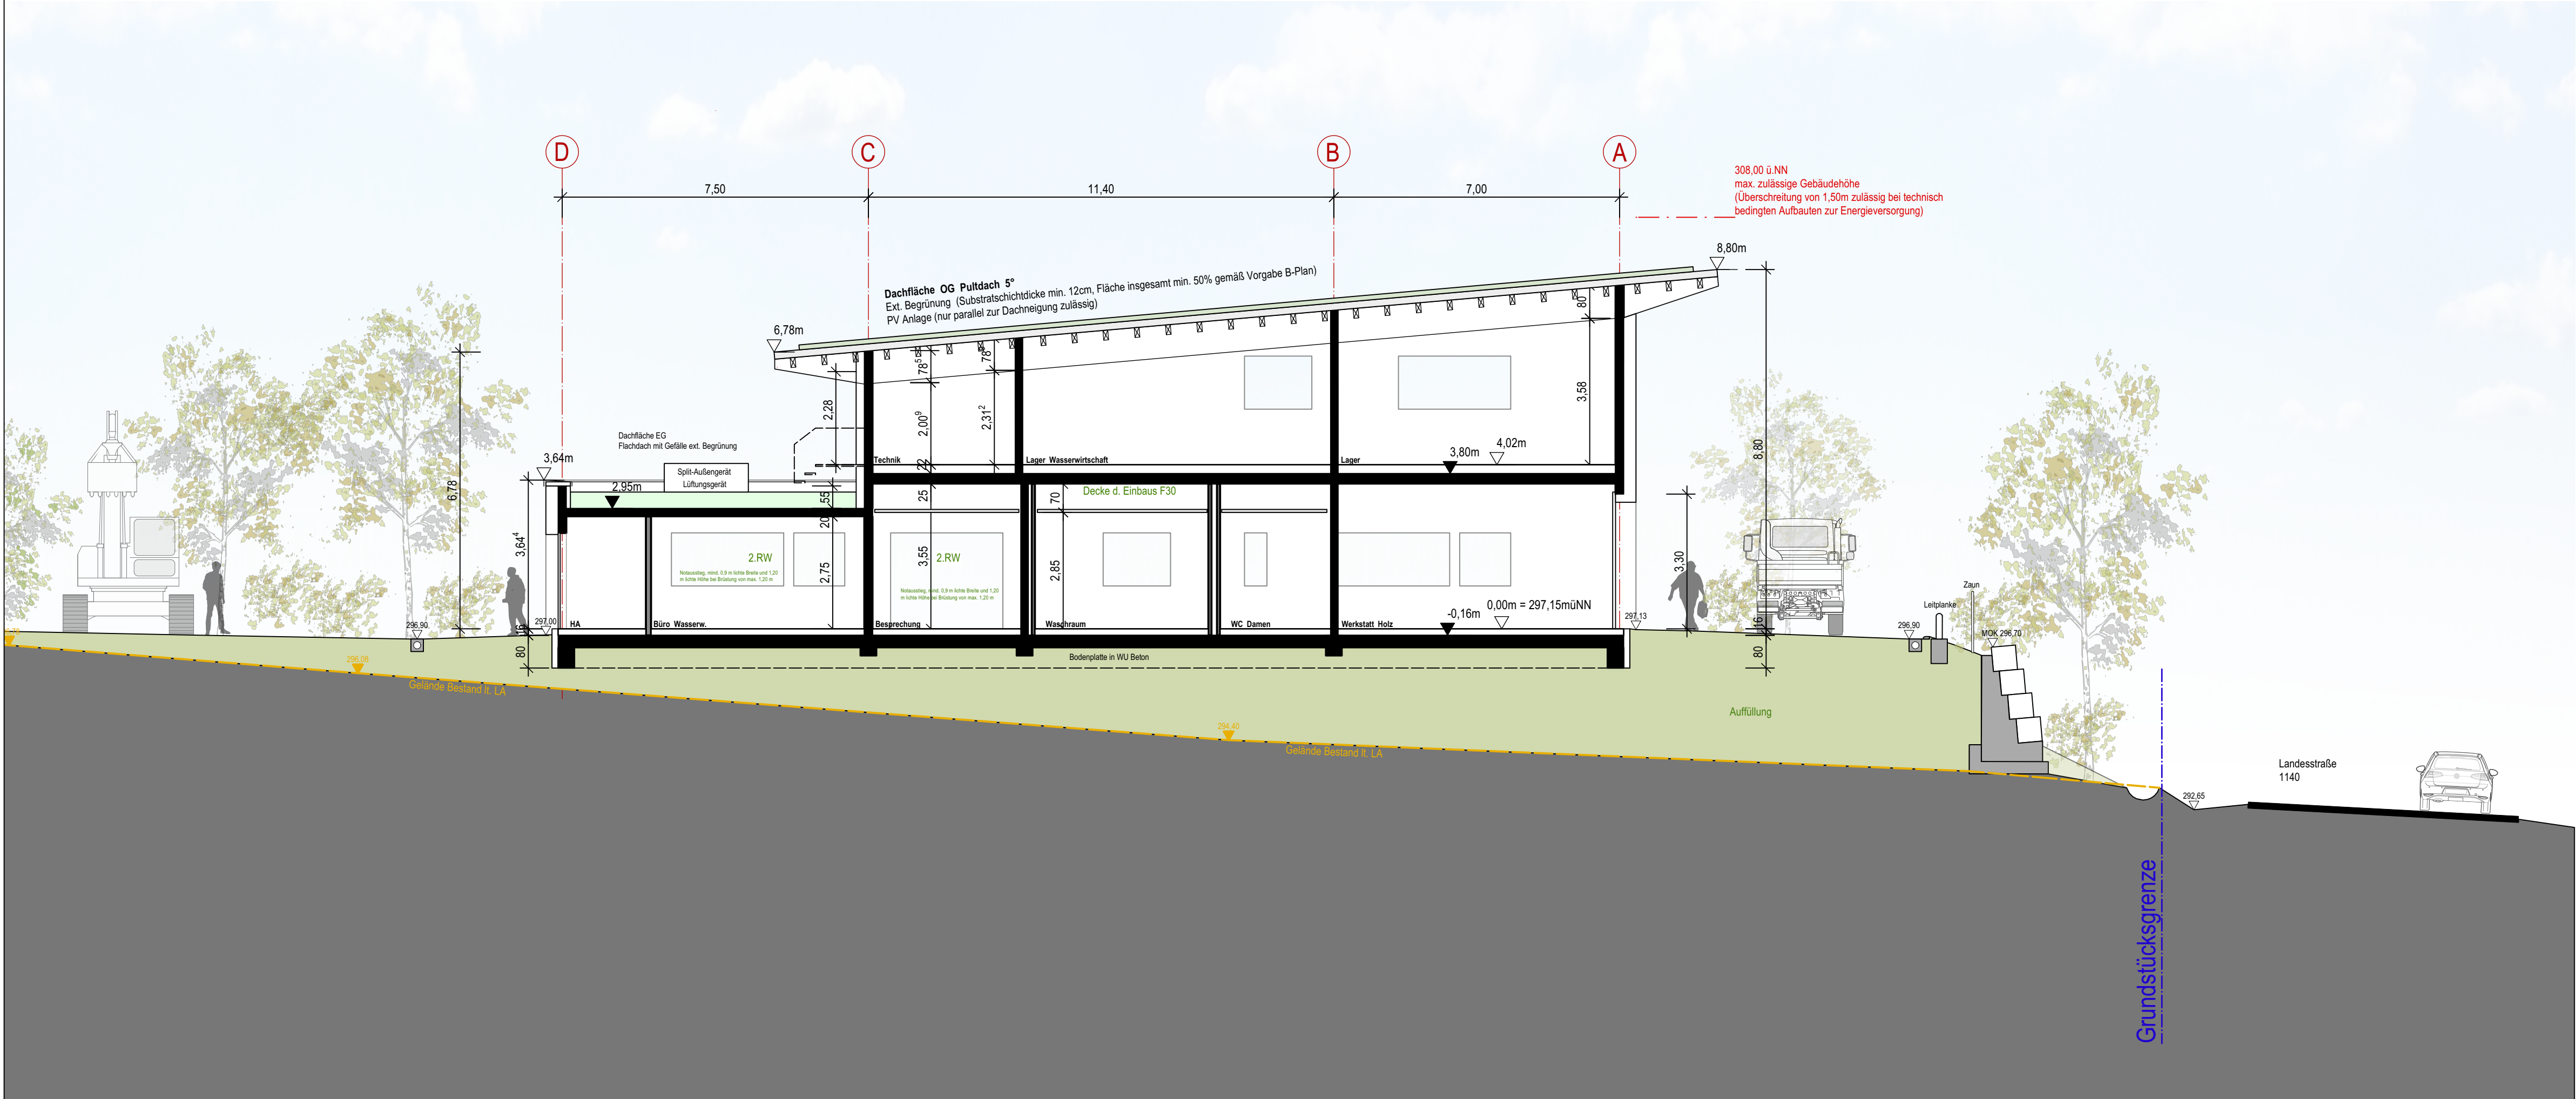

Schnitt B-B

BAUGESUCH

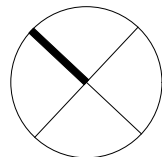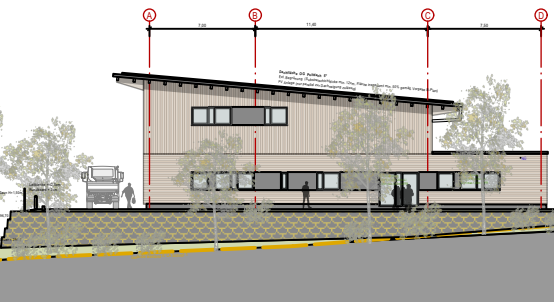PROJEKT		Neubau Bauhof Berglen	
ADRESSE		Daimlerstrasse 23 73663 Berglen	
SITUATION			
			
REFERENZHÖHE		EFH = OK-FFB = ± 297.15m über 0,00 = NN	
BAUHERR		Gemeinde Berglen Beethovenstrasse 14-20 73663 Berglen	
ARCHITEKT		ARP - Architektenpartnerschaft Stuttgart Rotebühlstraße 169/1 70197 Stuttgart	
PLANINHALT		Schnitte A-A_B-B	
PLANNUMMER		INDEX	
4-004			
PROJEKT		DATUM	
17061		20.10.2023	
MASSSTAB		BEARBEITER	
1:100		ysc	
		Architekten Partnerschaft Stuttgart ARP Rotebühlstr. 169/1 70197 Stuttgart Tel. 0711/64869-200 Fax 0711/64869-299 www.arp-stuttgart.de	