

rot = Planung


grau = Bestand

blau = Rammsondierung

Büro f. Baugeologie Ruch

	Schacht Station
Haltungsbezeichnung	
Haltungslänge	m
Haltungsgefälle	o/oo
Rohrgefälle	o/oo
Profiltyp/Höhel/Breite)	Typ/mm
Materialart	
OK/ Deckel	m NN
Rohrsohle	m NN
Einbautiefe (Deckel)	m

K745570	0.00	K745580	19.64	K745600	66.82	K745610	84.92	K745620	101.70	K745621	119.44	K745630 (Knick 2°)	141.31	K745640	156.86	K745650 (Knick 4°)	191.95	K745660	239.94	K745670	288.05
K745570	19.64	K745580	47.18	K745600	18.10	K745610	16.78	K745620	17.74	K745621	21.87	K745630	15.55	K745640	35.09	K745650	47.99	K745660	239.94	K745670	48.11
K745570	10.7	K745580	67.0	K745600	109.4	K745610	45.9	K745620	55.2	K745621	71.3	K745630	70.1	K745640	117.4	K745650	117.9	K745660	239.94	K745670	157.3
K745570	118	K745580	68.7	K745600	117.2	K745610	49.4	K745620	59.3	K745621	73.6	K745630	73.6	K745640	120.5	K745650	120.4	K745660	239.94	K745670	125 / 157.9
K745570	DN 200	K745580	DN 300	K745600	DN 300	K745610	DN 300	K745620	DN 300	K745621	DN 300	K745630	DN 300	K745640	DN 300	K745650	DN 300	K745660	239.94	K745670	DN 250
K745570	STZ	K745580	PVC	K745600	PVC	K745610	PVC	K745620	PVC	K745621	PVC	K745630	PVC	K745640	PVC	K745650	PVC	K745660	239.94	K745670	STZ
K745570	382.39	K745580	381.55	K745600	376.92	K745610	374.86	K745620	373.75	K745621	372.92	K745630	371.95	K745640	370.12	K745650	366.51	K745660	360.34	K745670	352.54
K745570	378.39	K745580	378.18	K745600	375.00	K745610	373.02	K745620	372.25	K745621	371.27	K745630	369.71	K745640	368.62	K745650	364.50	K745660	358.84	K745670	351.39
K745570	4.00	K745580	3.37	K745600	1.92	K745610	1.84	K745620	1.50	K745621	1.65	K745630	2.24	K745640	1.50	K745650	2.01	K745660	1.50	K745670	1.15

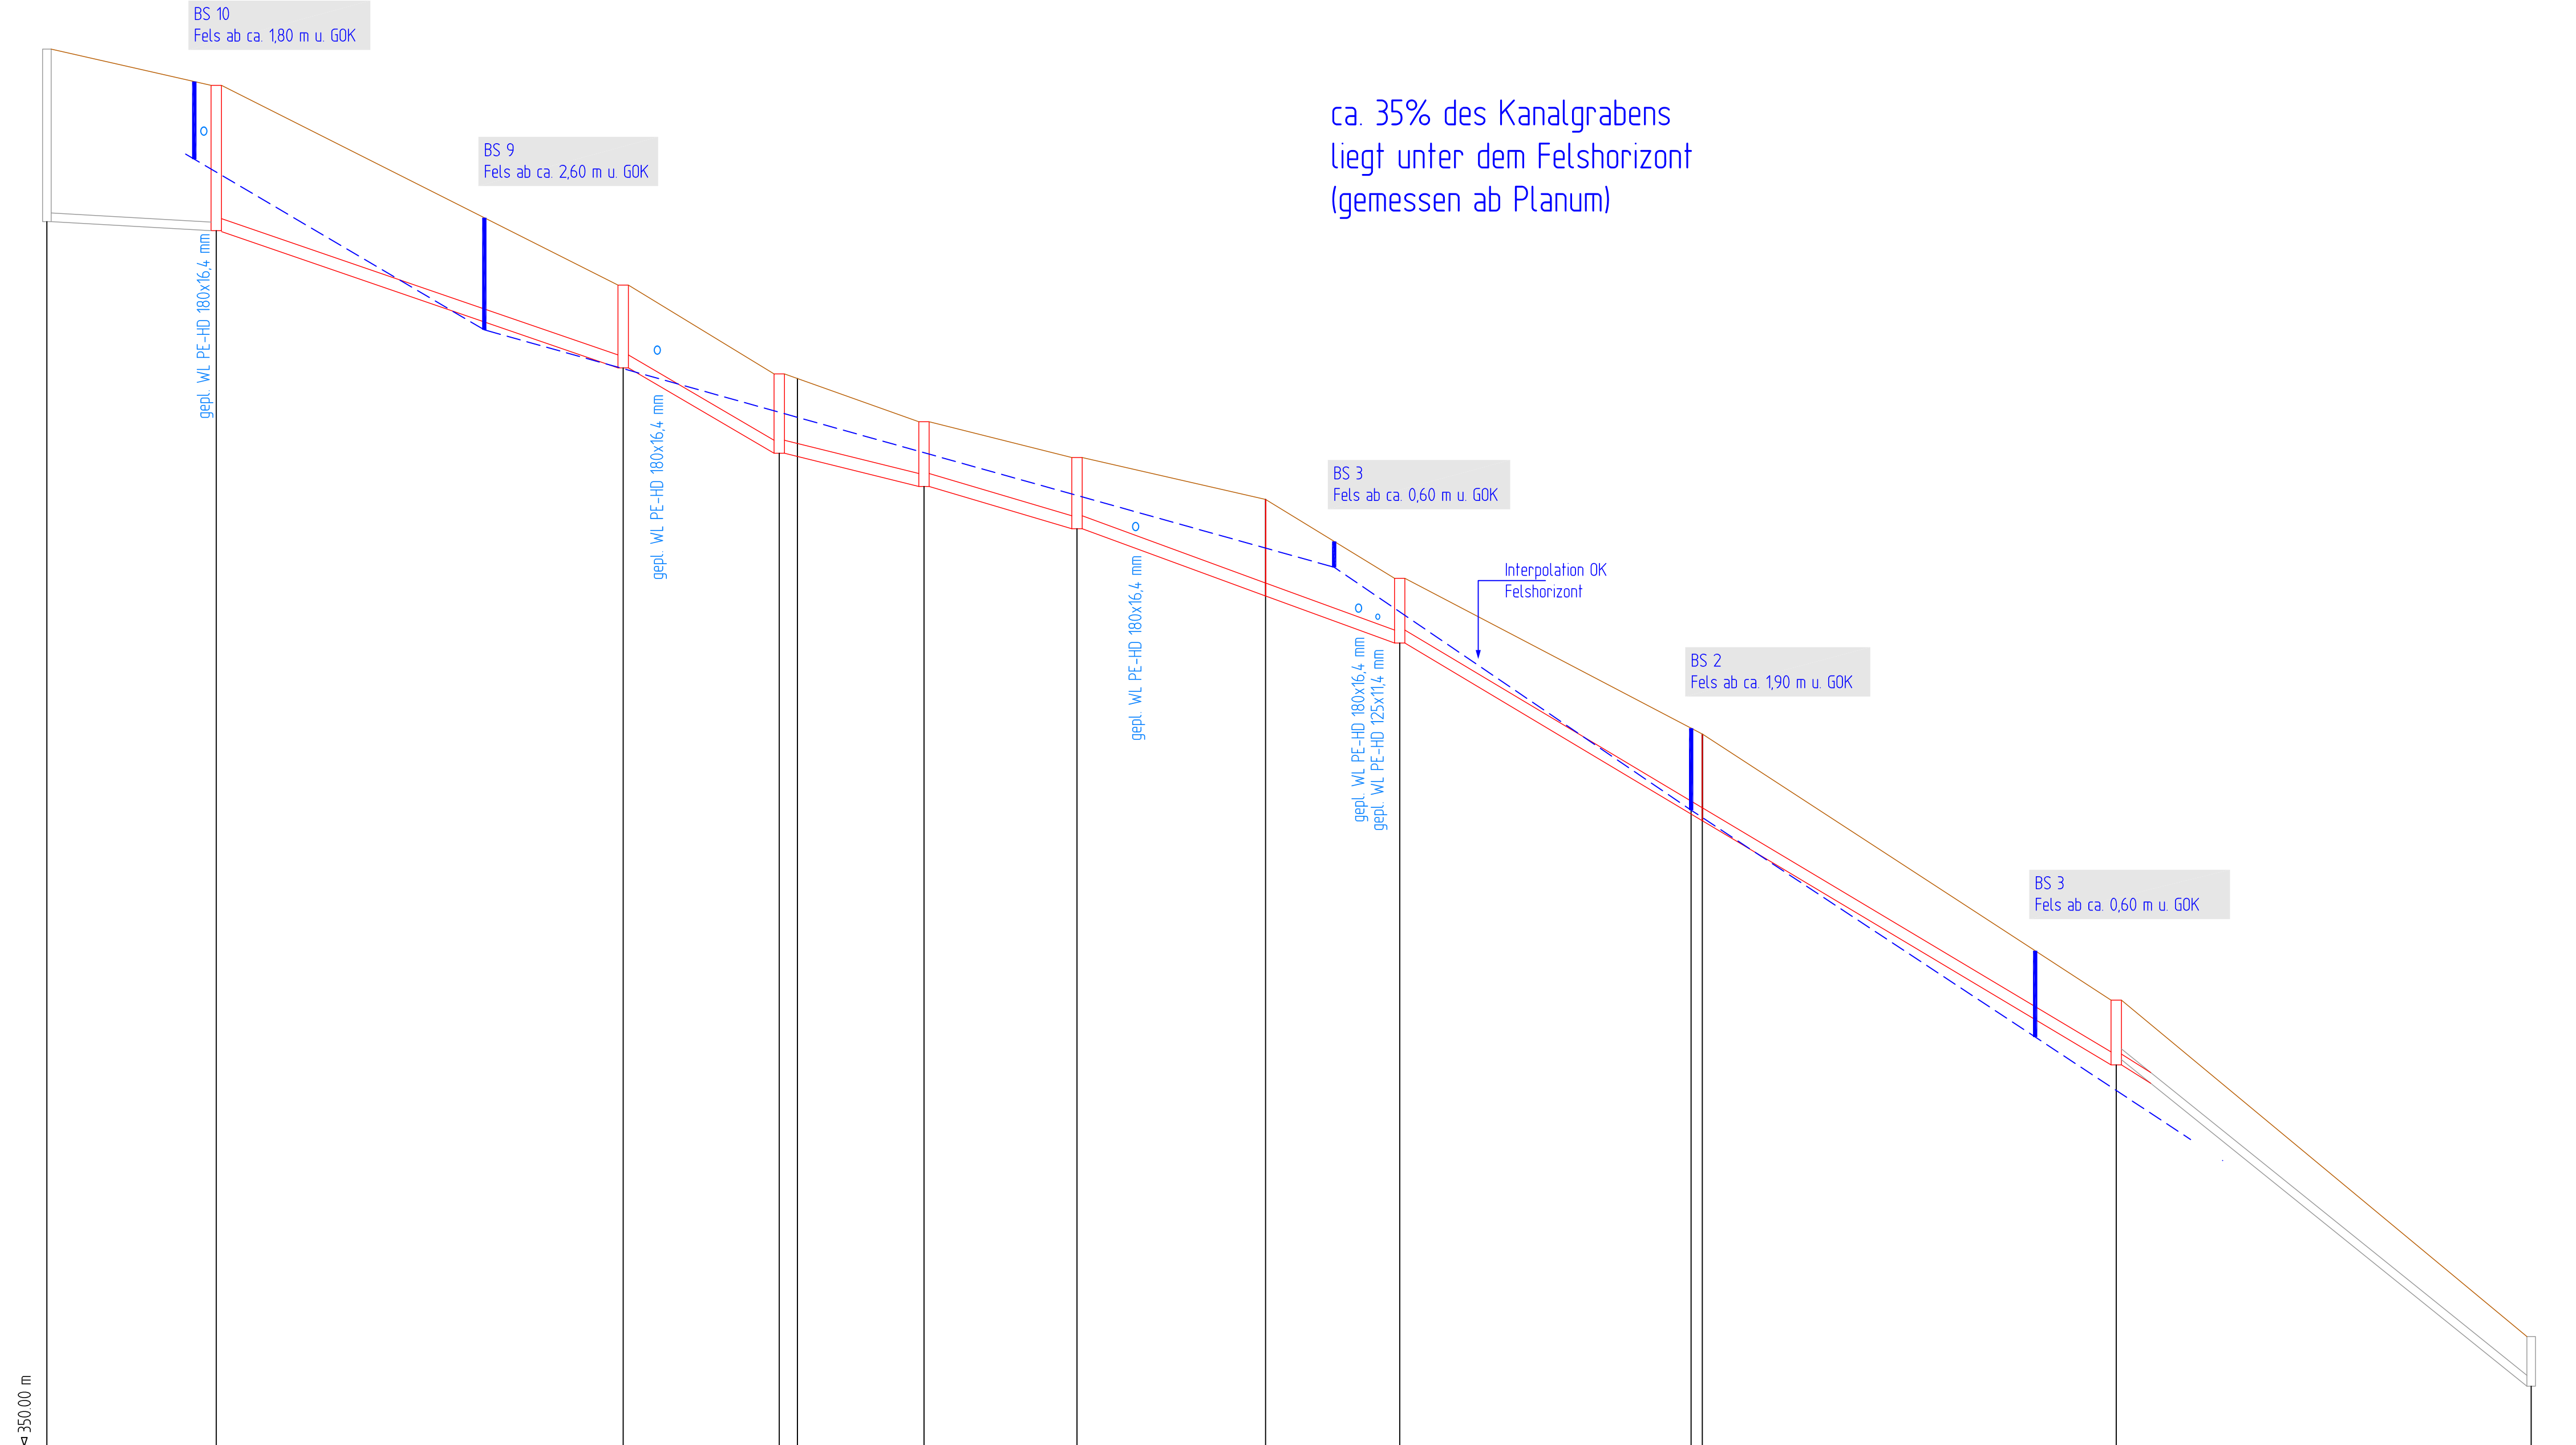

2087-451

HÖHEN IM NEUEN SYSTEM !

ERGÄNZUNGEN	DATUM	NR.

BAUHERR:

Gemeinde Berglen
Beethovenstraße 14-20
73663 Berglen



ANERKANNT
DER BAUHERR:

PROJEKT:

Erneuerung Wasser, Kanal u. Verkehrsanlagen
im Ortsteil Ödemhardt

PLANUNGSSTAND

ENTWURF + AUSFÜHRUNG 2016

PLANBEZEICHNUNG:


Längsschnitt Mischwasserkanal
BA 1 Ludwig- und Cäsarstraße

PROJ. NR.: 2087	MASSSTAB: 1:500/100	PLANGRÖSSE: 97 x 59
PLAN NR.: 2087-451	GEZEICHNET: Beck	GEPRÜFT: Rebmann
PROGRAMM: ACAD	PFAD / DATEI: Projekte\2087\CAD\400	

Riker + Rebmann

BERATUNG PLANUNG BAULEITUNG
VERKEHRSANLAGEN
WASSERVERSORGUNG
ABWASSERBESEITIGUNG
ZERTIFIZIERTE KANALSANIERUNGSBERATUNG
PROJEKTMANAGEMENT

D-71540 MURRHARDT NÄGELESTRASSE 2
TEL.: 07192/93599-0 FAX.: 07192/93599-19 E-MAIL: INGENIEURE@RIKER-REBMAN.DE

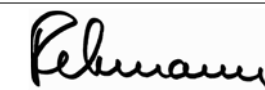DATUM: 30.05.2016	GEFERTIGT: 
-------------------	--