

Teilplan 3

Vorderweißbuch

Birkenweißbuch

Streich


Teilplan 1

Teilplan 2



Birkenweißbuch_Berglen			
PROJEKTPLAN S 191 P 9 - FB1000152800 - Übersicht			
Birkenweißbuch - Streich - Vorderweißbuch			
Netzsparte: Strom			
Maßstab : 1:2500	Datum: 15-Jun-2016	Teil, Volker	Plan: 3554_35122



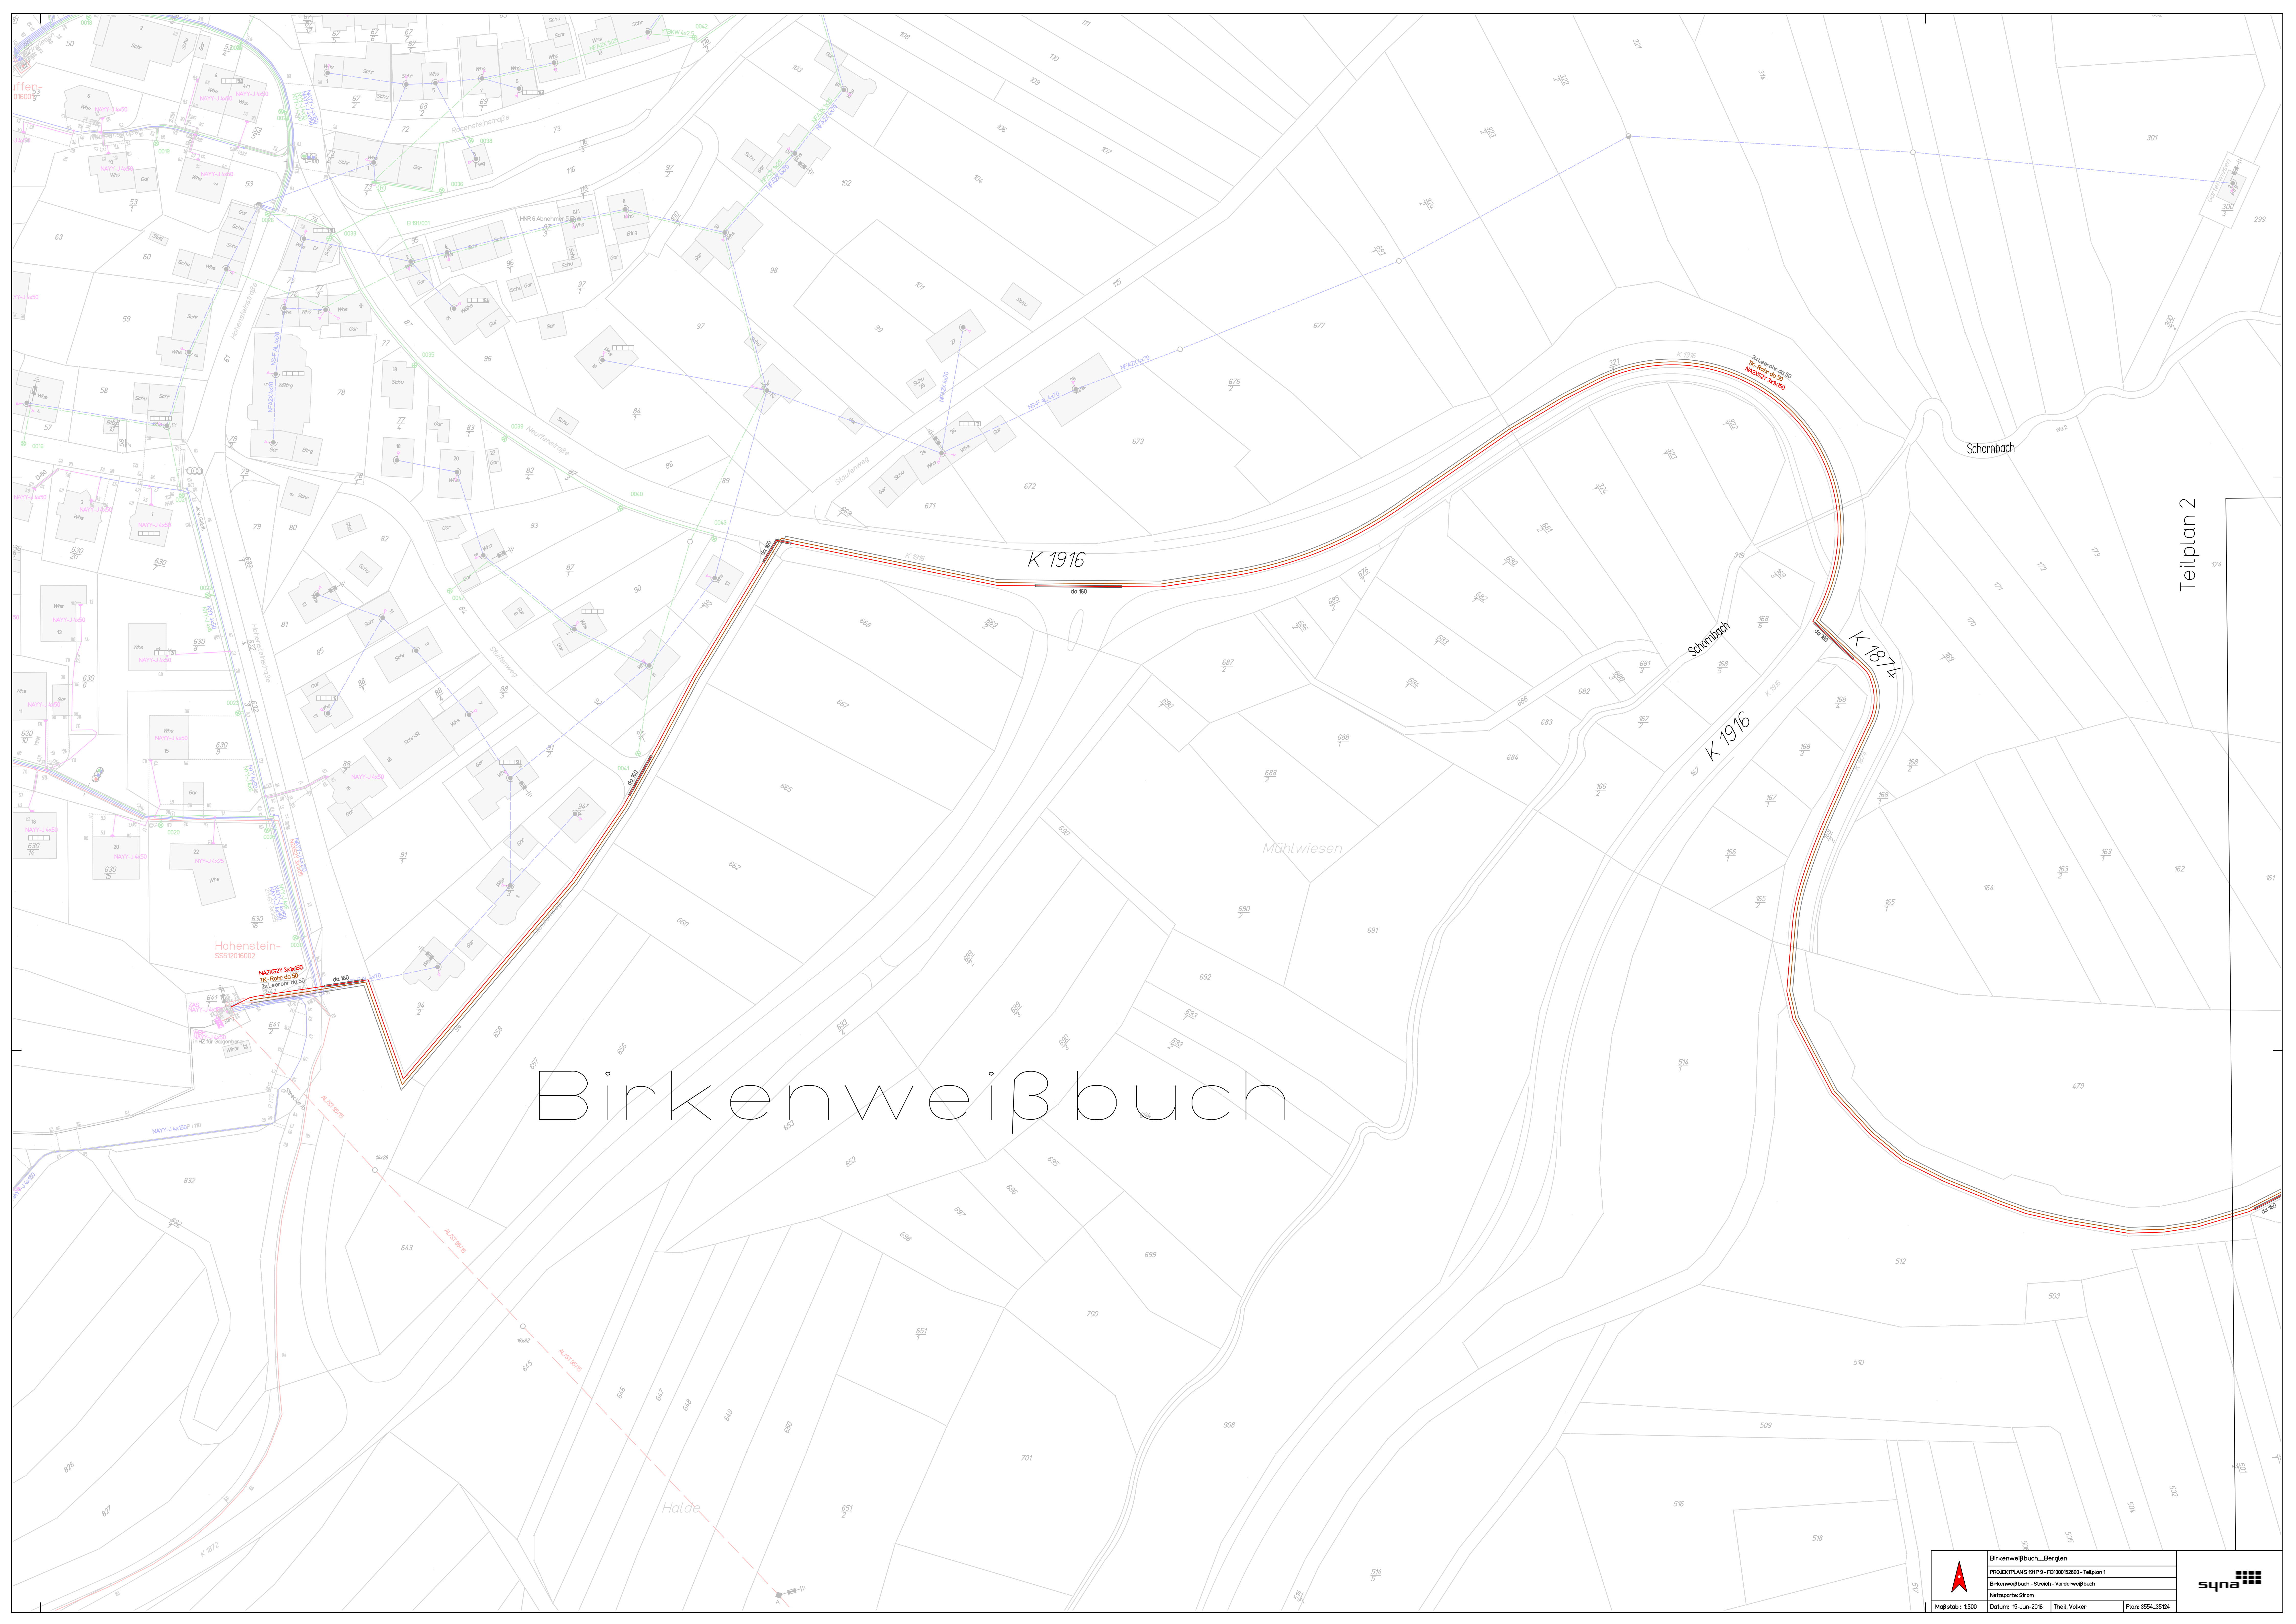

Birkenweißbuch

Teilplan 2



Teilplan 1

Teilplan 3

Streich

Vorderweißbuche

Teilplan 2