


Y+3533828.272
X+5413426.938

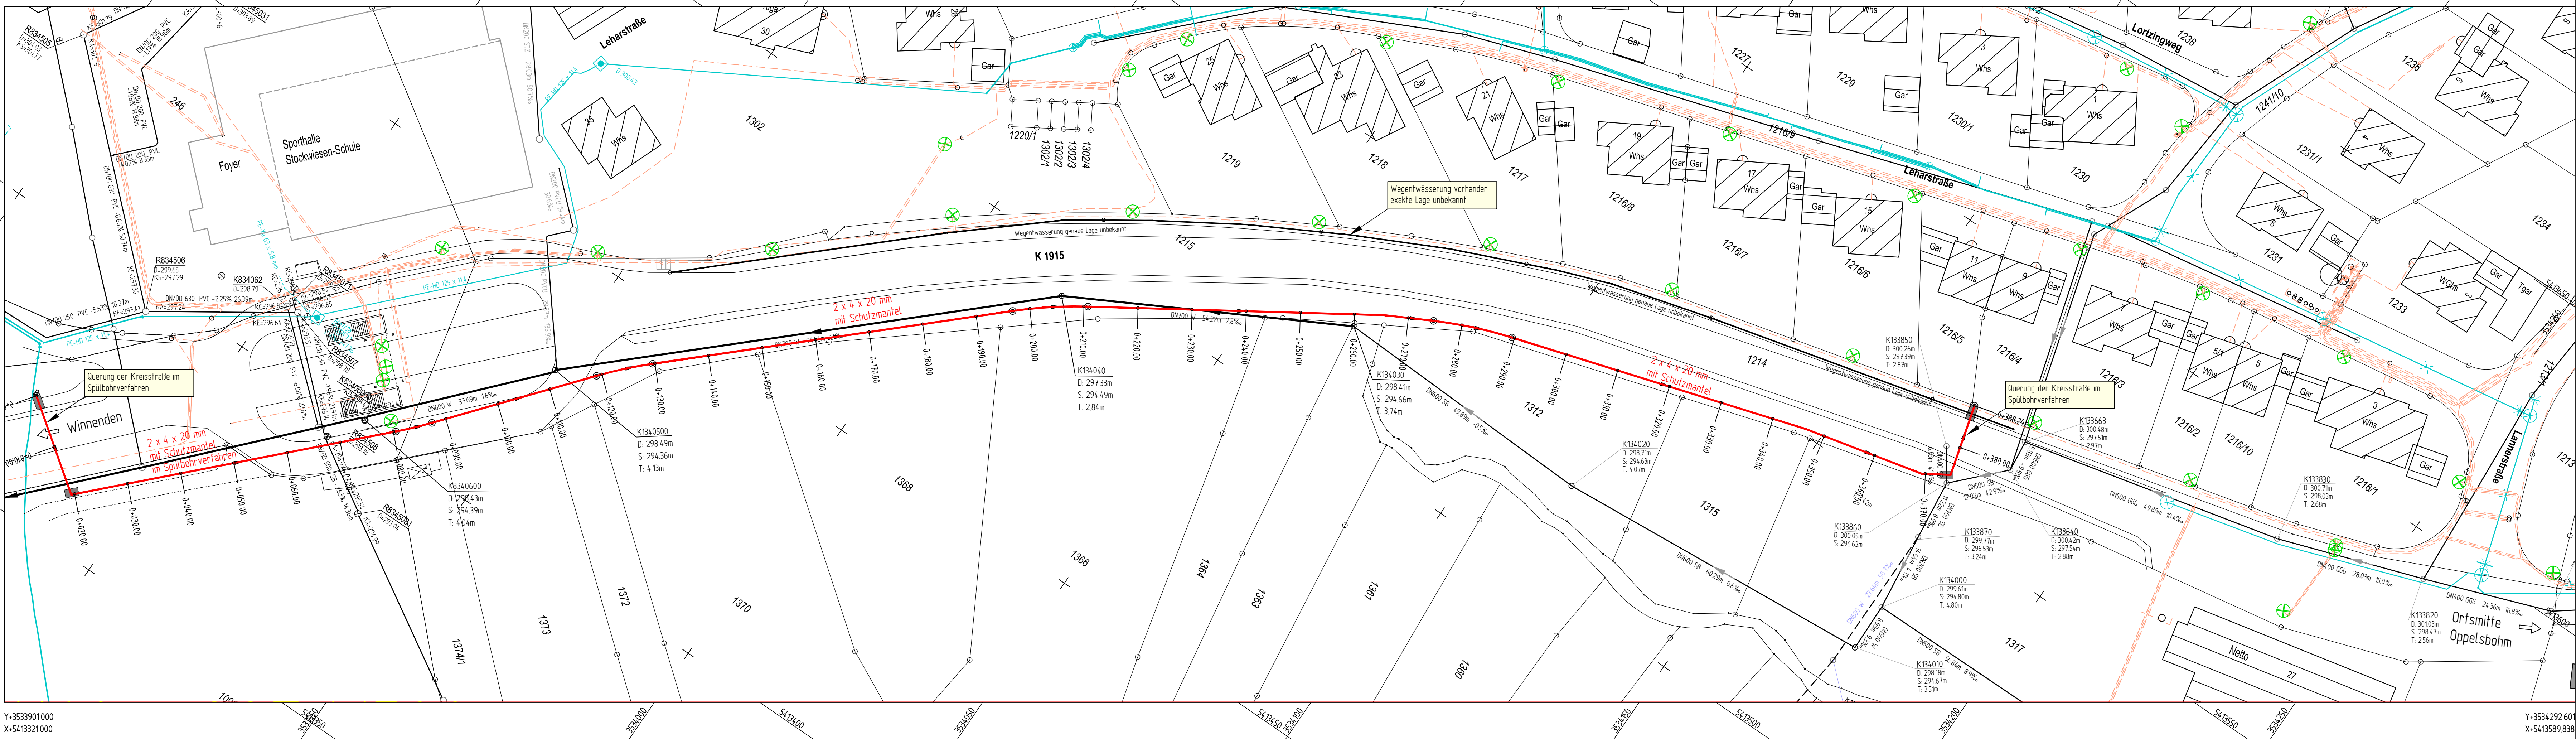

Y+3533901.000
X+5413321.000

Legende

- MW Kanal
- Trinkwasserleitung
- Stromleitung / Schutzrohrtrasse
- Telekom / Kabel BW

2427-310

Höhen in m ü NN / m ü NHN

ERGÄNZUNGEN	DATUM	NR.

BAUHERR:
Gemeinde Berglen
Beethovenstraße 14-20
73663 Berglen



ANERKANT
DER BAUHERR:

PROJEKT:
Leerrohrverlegung Schule - Netto
in Oppelsbohm

PLANUNGSSTAND:
GENEHMIGUNG 2017

PLANBEZEICHNUNG:

PROJ. NR.: 2427	MASSSTAB: 1:500	PLANGROSSE: 116 / 30
PLAN NR.: 2427-310	GEZEICHNET: Ki / La	GEPRÜFT: Riker
PROGRAMM: ACAD	PFAD / DATEI: Projekte\2427\CAD\300	

Riker + Rebmann

BERATUNG PLANUNG BAULEITUNG
VERKEHRSANLAGEN
WASSERVERSORGUNG
ABWASSERBESEITIGUNG
ZERTIFIZIERTE KANALSANIERUNGSBERATUNG
PROJEKTMANAGEMENT

RIKER + REBMANNS BERATUNGS INGENIEURE, PartG mbH
71540 MURRHARDT NÄGELSTRASSE 2
TEL.: 07192/93599-0 FAX.: 07192/93599-19 E-MAIL: INGENIEURE@RIKER-REBMANNS.DE

DATUM: 05.05.2017 GEFERTIGT: